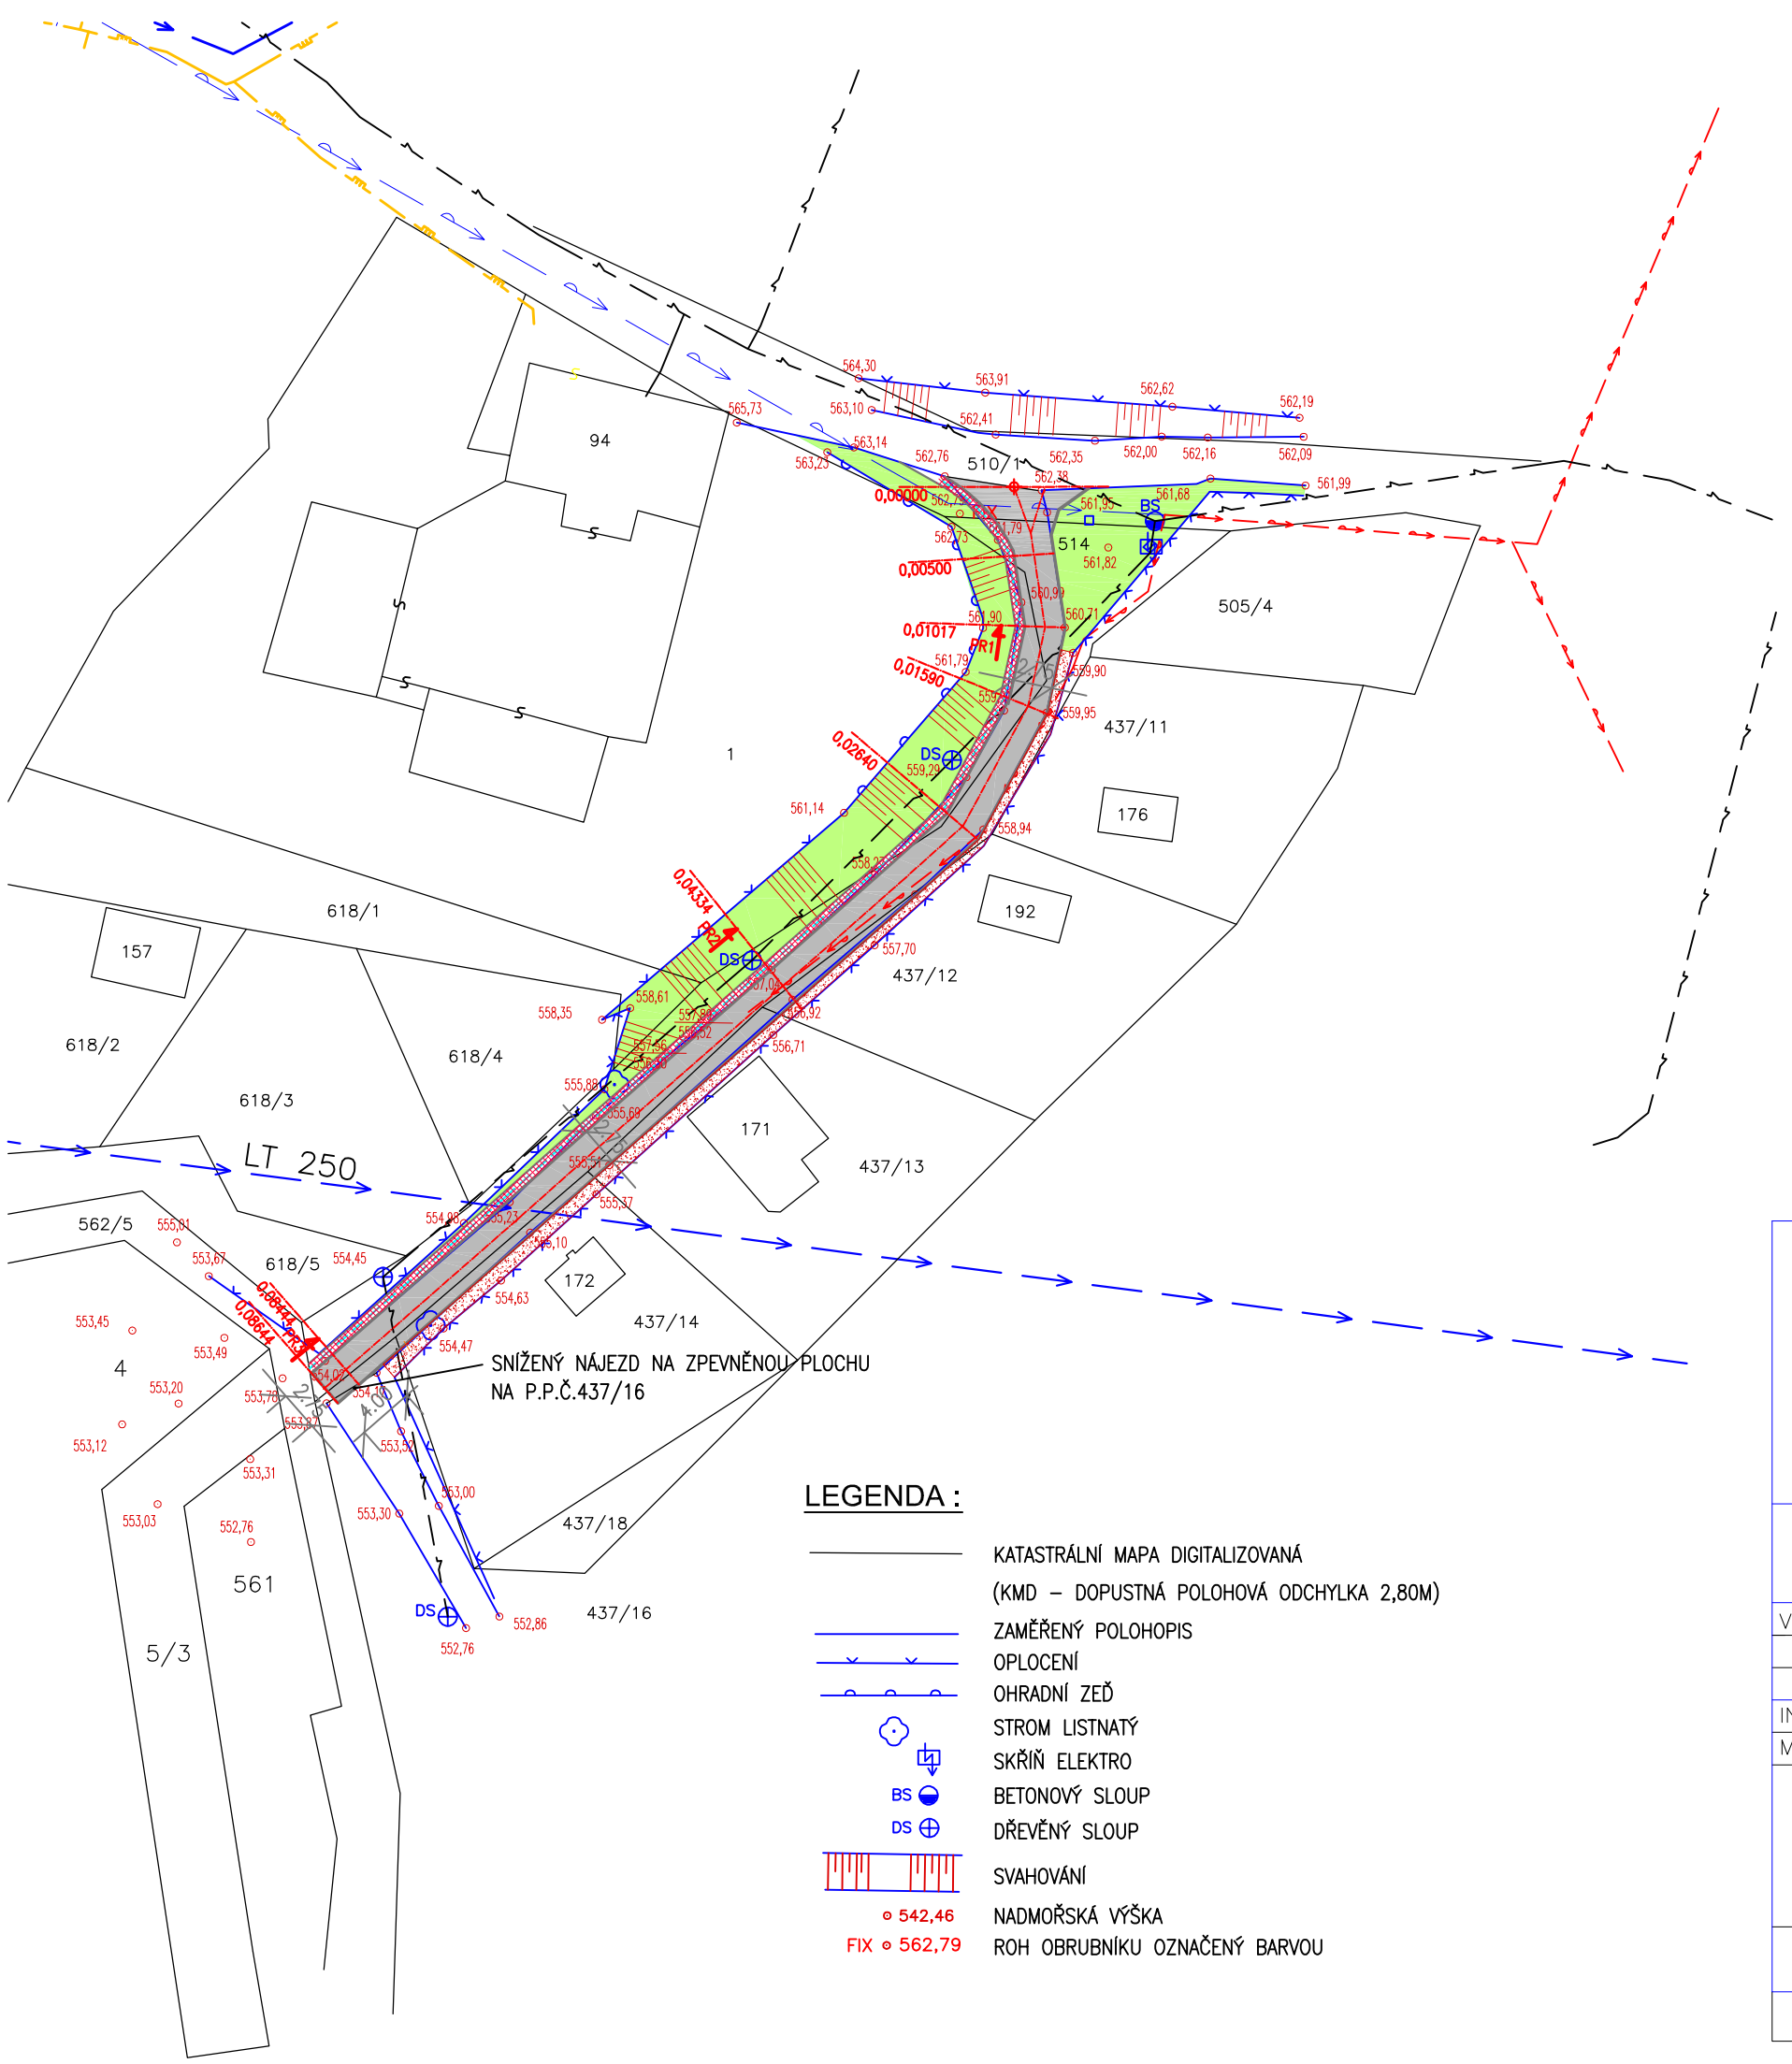

LEGENDA :

- KATASTRÁLNÍ MAPA DIGITALIZOVANÁ
- (KMD – DOPUSTNÁ POLOHOVÁ ODCHYLKA 2,80M)
- ZAMĚŘENÝ POLOHOPIS
- OPLOCENÍ
- OHRADNÍ ZEĎ
- STROM LISTNATÝ
- SKŘÍŇ ELEKTRO
- BS BETONOVÝ SLOUP
- DS DŘEVĚNÝ SLOUP
- SVAHOVÁNÍ
- 542,46 NADMOŘSKÁ VÝŠKA
- FIX 562,79 ROH OBRUBNÍKU OZNAČENÝ BARVOU

LEGENDA PLOCH:

- KOMUNIKACE – ASFALT
- TRÁVNÍK
- NOVÉ OBRUBNÍKY
- ODVODŇOVACÍ ŽLAB
- VYSYPÁNO KAČÍRKEM FR.16/32
- STÁVAJÍCÍ ZELEŇ

LEGENDA INŽENÝRSKÝCH SÍTÍ:

- KANALIZACE DEŠŤOVÁ
- DRENÁŽNÍ POTRUBÍ ø100MM
- VODOVOD–PŘIVÁDĚCÍ ŘAD–SUROVÁ VODA
- PŘELOŽKA–VODOVODNÍ ŘAD
- SDRUŽENÁ VODOVODNÍ PŘÍPOJKA
- VODOVODNÍ PŘÍPOJKA
- VZDUŠNÉ VEDENÍ NN
- PLYNOVOD STL

ARCHITEKTONICKÉ ŘEŠENÍ	STAVEBNÍ ŘEŠENÍ		

uniart
PROJEKTOVÁ KANCELÁŘ, TEPELSKÁ 137, 353 01 MARIÁNSKÉ LÁZNĚ
tel./fax. 354 623 578, 354 620 074, email: uniart@tiscali.cz

VED.PROJEKTANT	ODP.PROJEKTANT	VYPRACOVAL		Č. PARÉ
ING.ARCH.	ING.I. HLOŽEK	Z.VARGOVÁ		
D. URBANEC				
INVESTOR	OBEC VALY			
MĚSTSKÝ ÚŘAD	OÚ VALY			

FORMÁT	2 A4
DATUM	01/2019
ÚČEL	
MĚŘÍTKO	1:500
Č. ZAKÁZKY	6/19

k.ú.VALY U MARIÁNSKÝCH LÁZNÍ P.P.Č.514

OPRAVA KOMUNIKACE

V OBCI VALY

SO 100 MÍSTNÍ OBSLUŽNÁ KOMUNIKACE

SITUACE

ČÍSLO VÝKRESU
C.100.03

TENTO VÝKRES JE MAJETKEM INVESTORA, BEZ JEHOŽ PÍSEMNÉHO SOUHLASU NESMÍ BÝT KOPÍROVÁN ANI JINAK POUŽÍVÁN.