


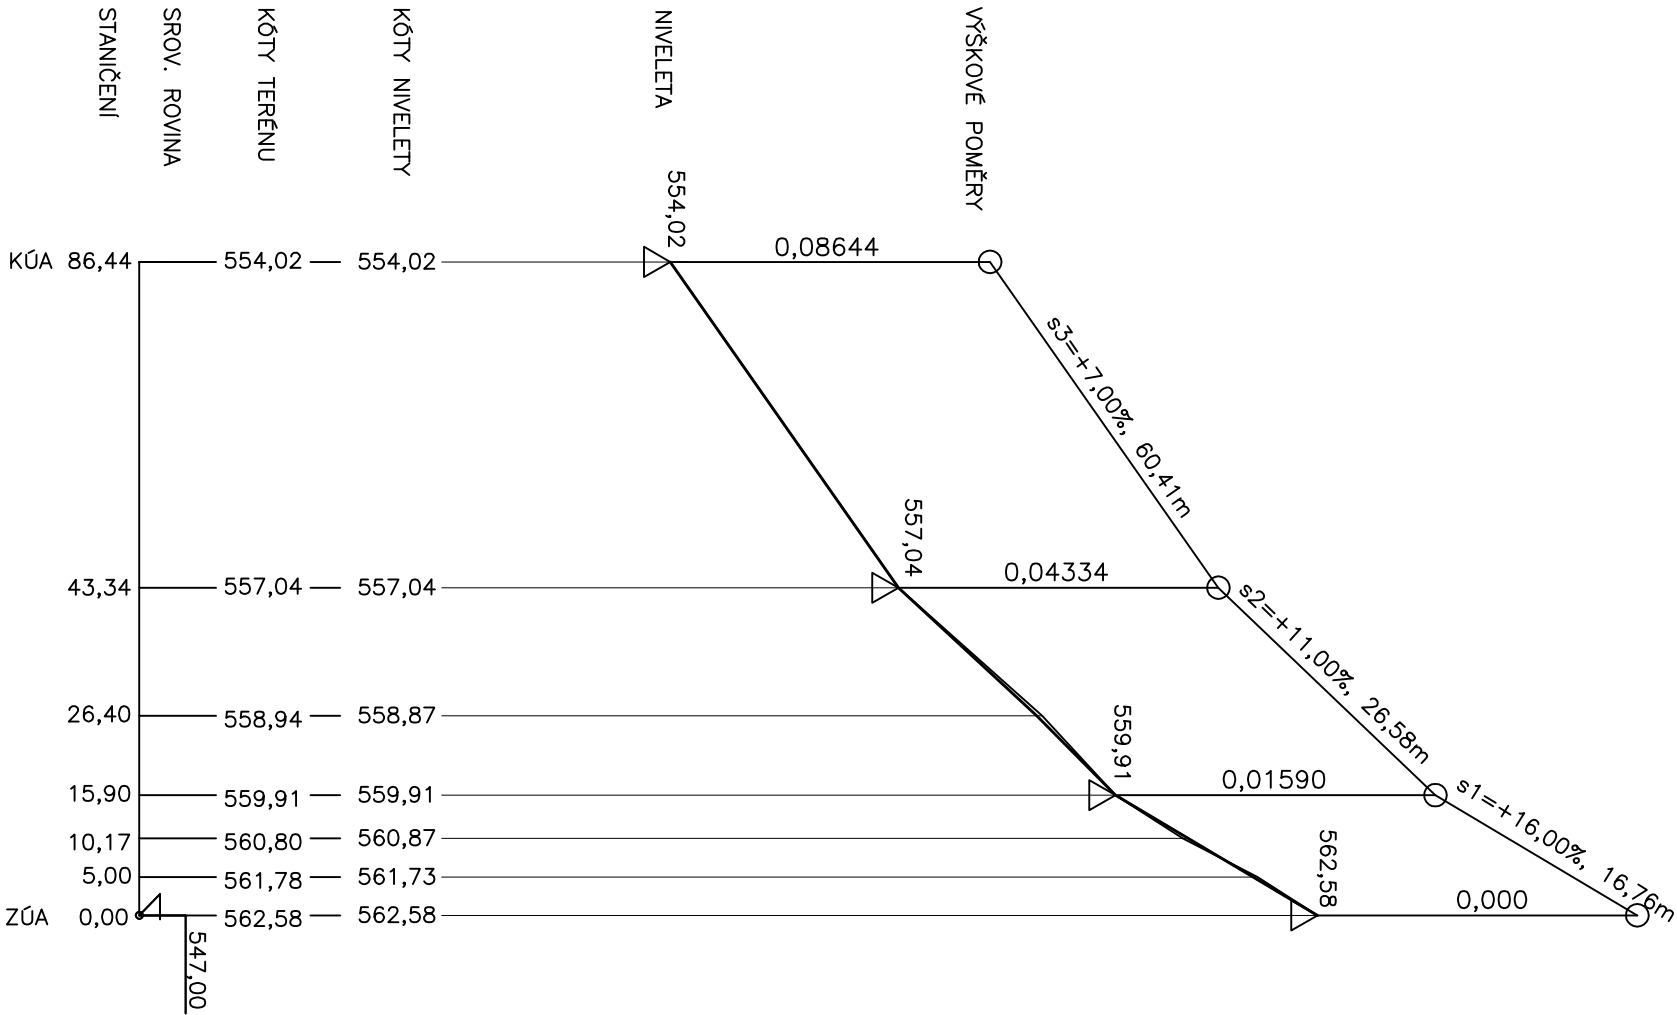

ARCHITEKTONICKÉ ŘEŠENÍ		STAVEBNÍ ŘEŠENÍ			
uniarť PROJEKTOVÁ KANCELÁŘ, TEPELSKÁ 137, 353 01 MARIÁNSKÉ LÁZNĚ tel./fax. 354 623 578, 354 620 074, email: uniarť@tiscali.cz					
VED.PROJEKTANT	ODP.PROJEKTANT	VYPRACOVAL		Č. PARÉ	
ING.ARCH.	ING.I. HLOŽEK	Z.VARGOVÁ			
D. URBANEC					
INVESTOR	OBEC VALY				
MĚSTSKÝ ÚŘAD	OÚ VALY			FORMÁT	2 A4
K.Ú. VALY U MARIÁNSKÝCH LÁZNÍ P.P.Č.514 OPRAVA KOMUNIKACE V OBCI VALY SO 100 MÍSTNÍ OBSLUŽNÁ KOMUNIKACE				DATUM	01/2019
				ÚČEL	
				MĚŘÍTKO	1:1000/100
				Č. ZAKÁZKY	
PODÉLNÝ ŘEZ KOMUNIKACE				ČÍSLO VÝKRESU	C.100.04
TENTO VÝKRES JE MAJETKEM INVESTORA, BEZ JEHOŽ PÍSEMNÉHO SOUHLASU NESMÍ BÝT KOPÍROVÁN ANI JINAK POUŽÍVÁN.					