
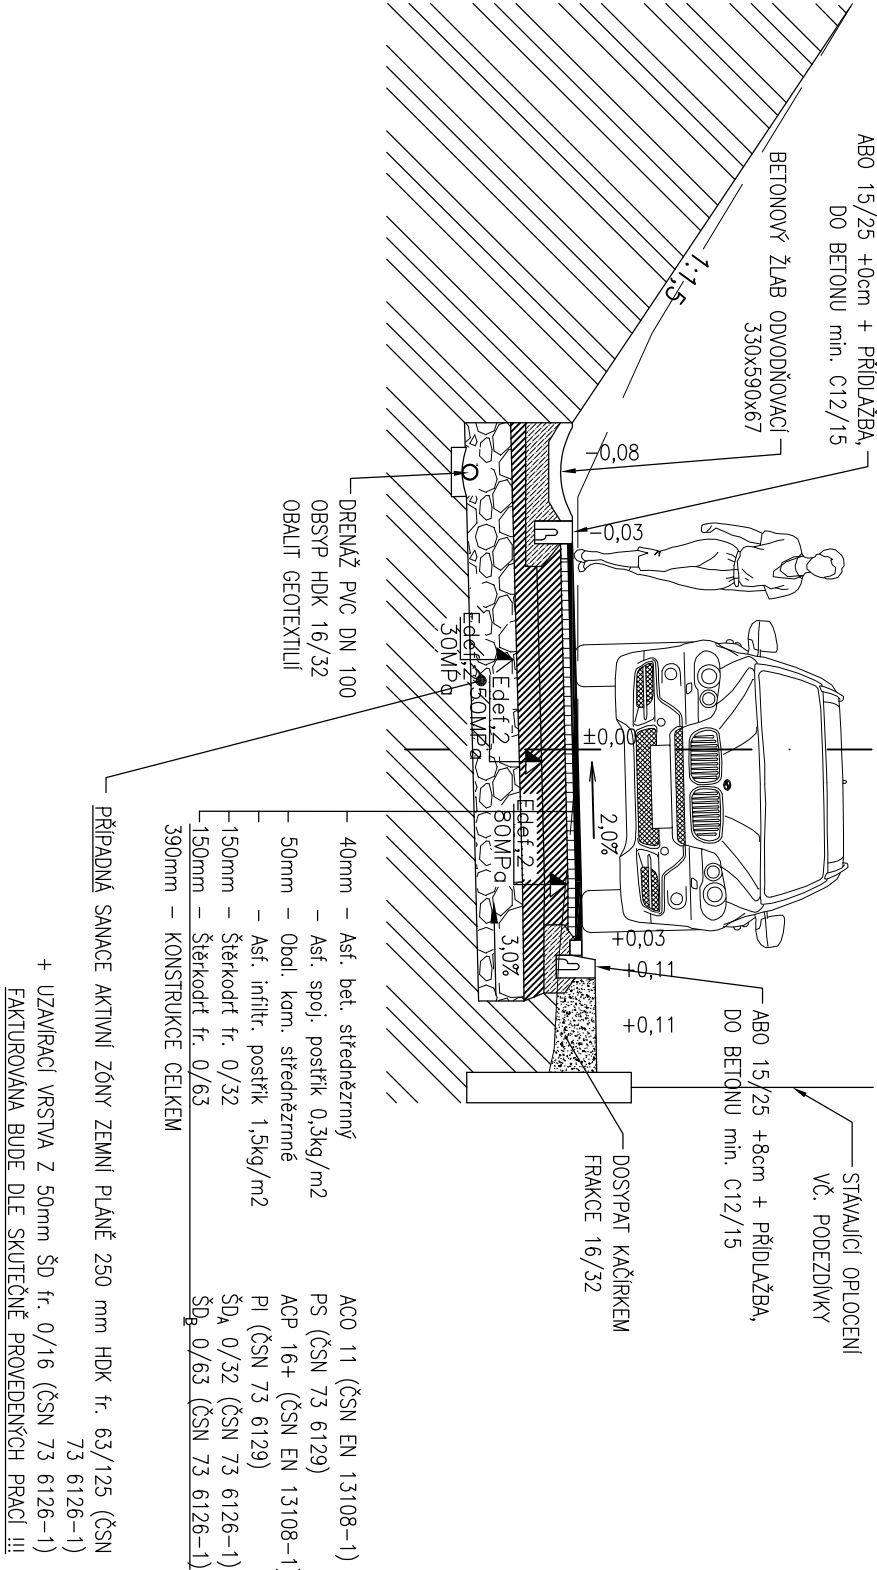


VZOROVÝ PŘÍČNÝ ŘEZ

ZATRAVNĚNÍ	ODVODNĚNÍ	JÍZDNÍ PRUH	KAČÍREK
------------	-----------	-------------	---------

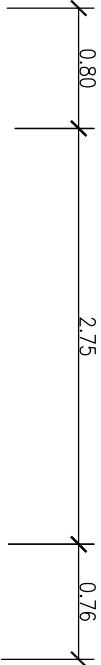

PŘÍPADNÁ SANACE AKTIVNÍ ZÓNY ZEMNÍ PLÁNĚ 250 mm HDK fr. 63/125 (ČSN 73 6126-1)
+ UZAVÍRACÍ VRSTVA Z 50mm ŠD fr. 0/16 (ČSN 73 6126-1)
FAKTUROVÁNA BUDE DLE SKUTEČNĚ PROVEDENÝCH PRACÍ !!!

ARCHITEKTONICKÉ ŘEŠENÍ	STAVEBNÍ ŘEŠENÍ		
------------------------	-----------------	--	--



PROJEKTOVÁ KANCELÁŘ, TEPELSKÁ 137, 353 01 MARIÁNSKÉ LÁZNĚ
tel./fax. 354 623 578, 354 620 074, email: uniart@tiscali.cz

VED. PROJEKTANT	ODP. PROJEKTANT	VYPRACOVAL		Č. PARÉ
ING. ARCH.	ING. I. HLOŽEK	Z. VARGOVÁ		
D. URBANEC				
INVESTOR	OBEC VALY			
MĚSTSKÝ ÚŘAD	OÚ VALY			
K.Ú. VALY U MARIÁNSKÝCH LÁZNÍ P.P.Č. 514				
OPRAVA KOMUNIKACE				
V OBCI VALY				
SO 100 MÍSTNÍ OBSLUŽNÁ KOMUNIKACE				
VZOROVÝ ŘEZ				
ČÍSLO VÝKRESU				
C.100.06				
TENTO VÝKRES JE MAJETKEM INVESTORA, BEZ JEHOŽ PÍSEMNÉHO SOUHLASU NESMÍ BÝT KOPIROVÁN ANI JINAK POUŽÍVÁN.				