


**v.č.3a - Výkres předpokládaných záborů půdního fondu
- detail obce Valy**

Detail koridoru navržené komunikace odbočující ze silnice I/21 do sídla Sekerské Chalupy

**Detail koridoru navržené komunikace odbočující ze silnice I/21
do sídla Sekerské Chalupy**

M 1:2 880

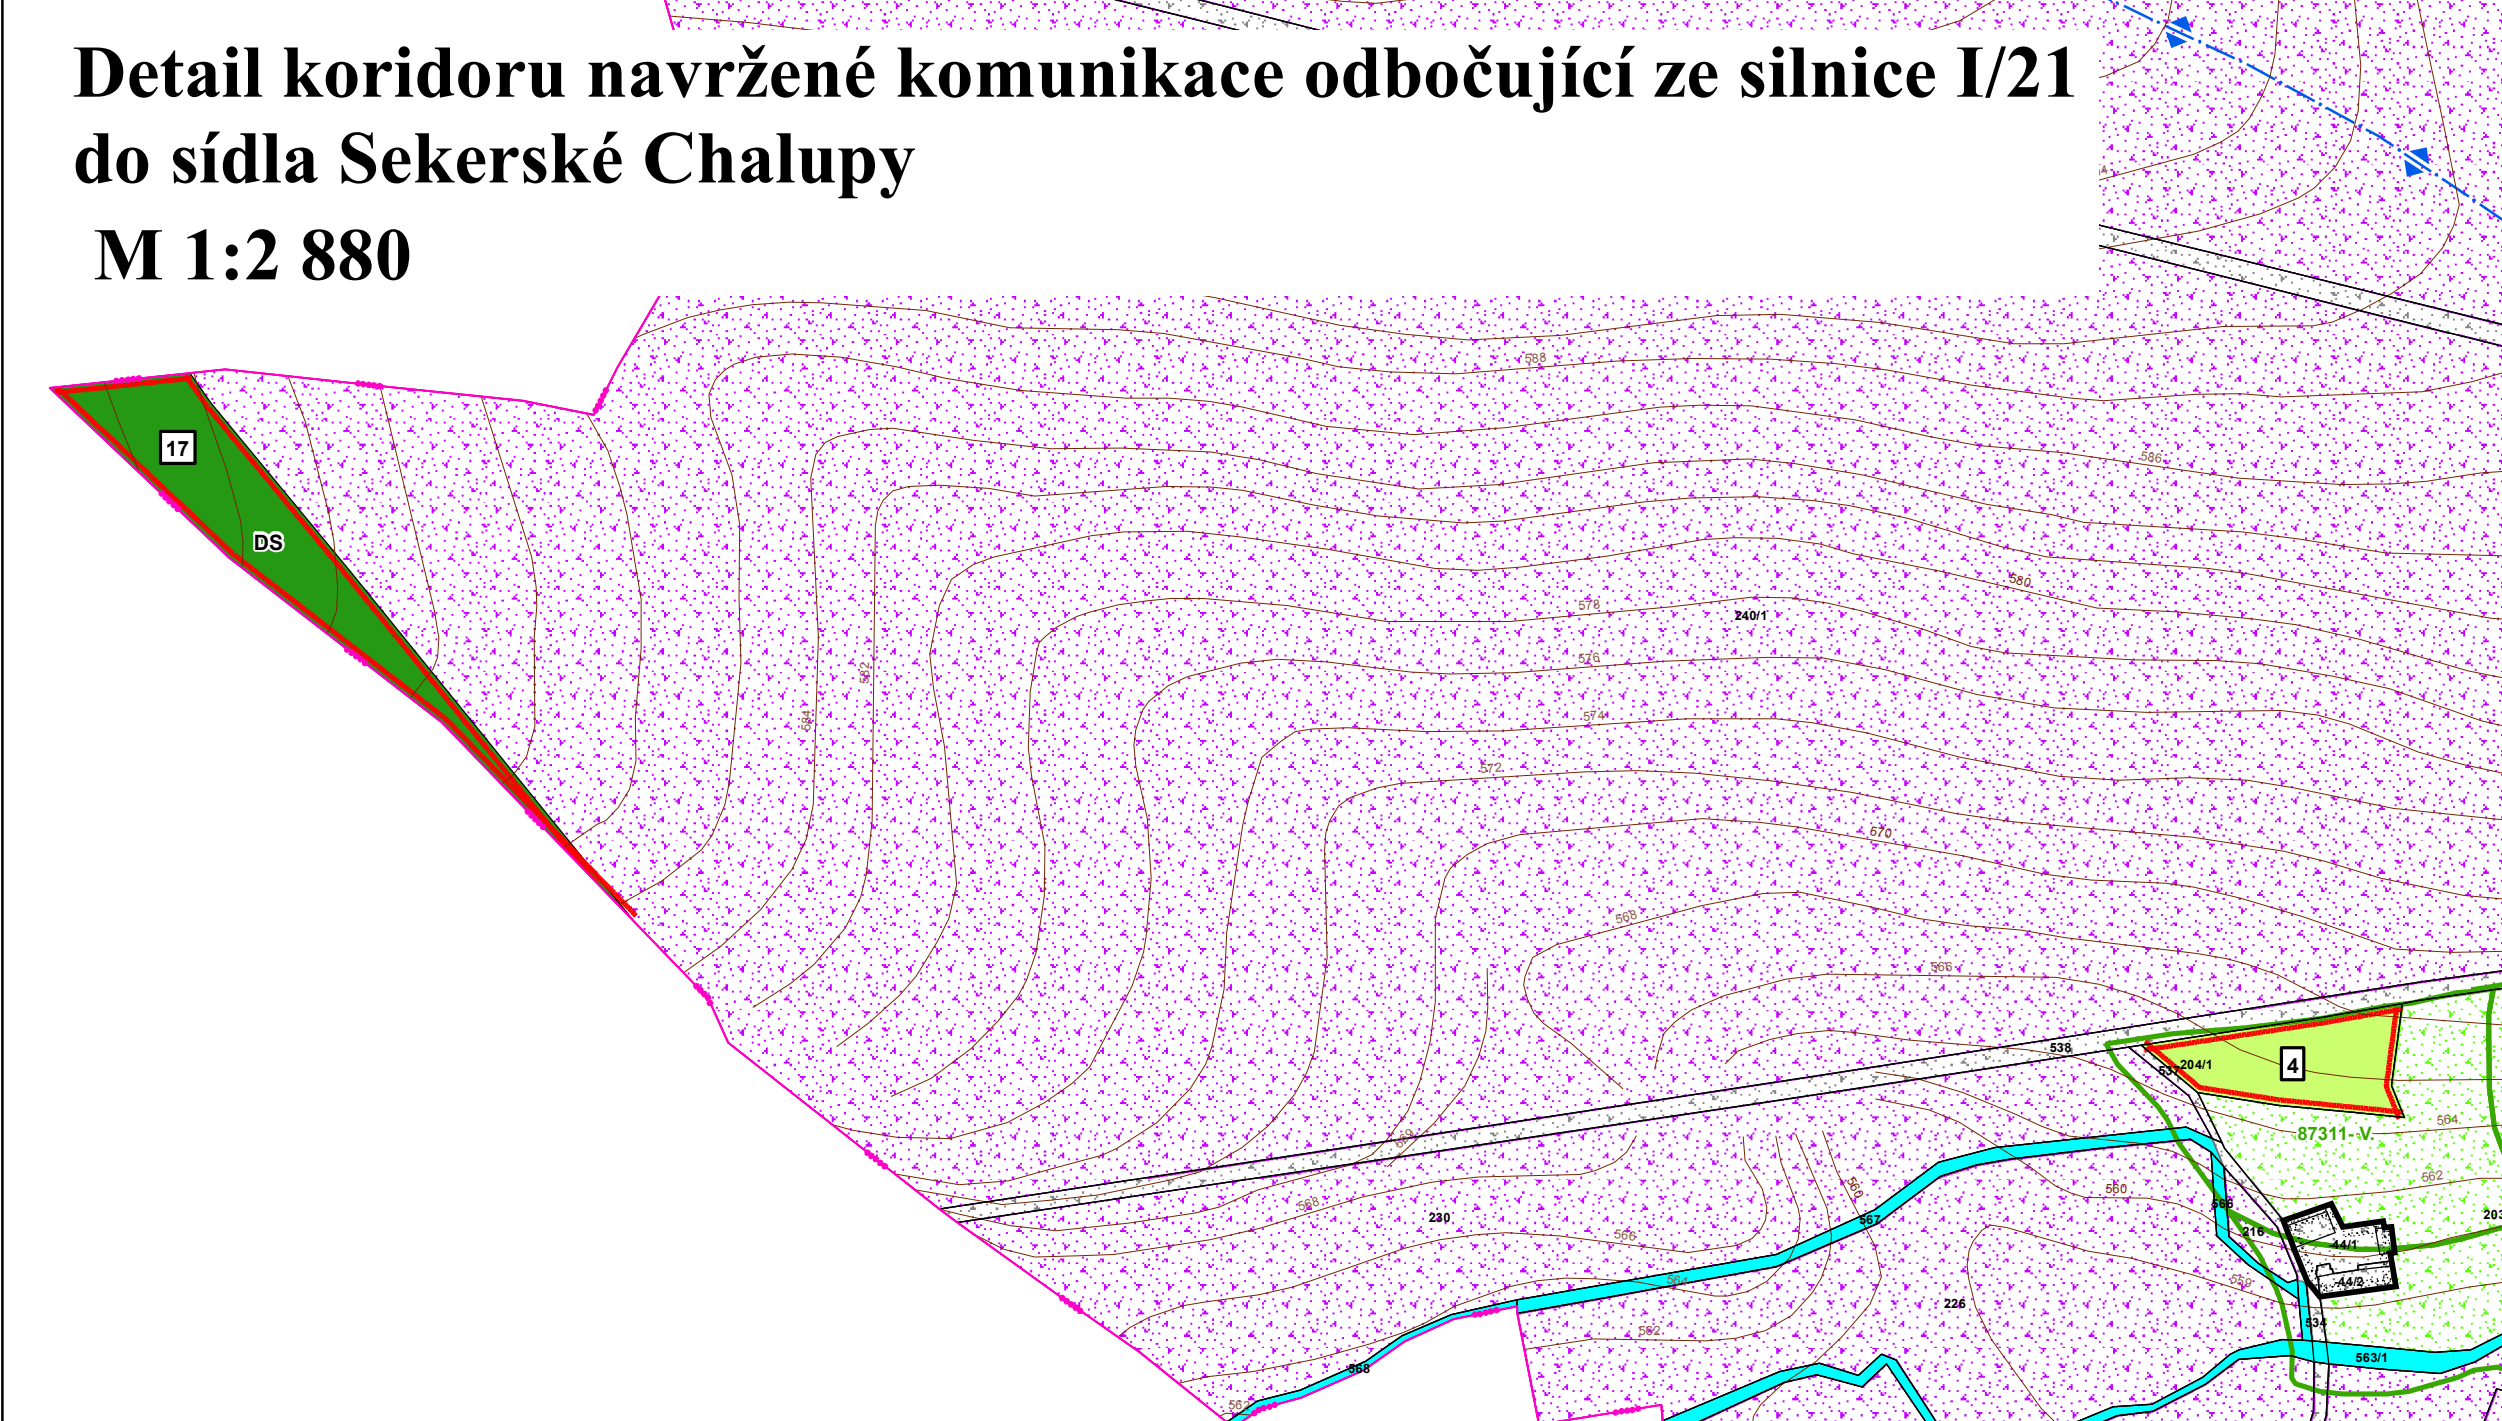

stabilizované plochy	plochy změn	územní rezerva	
			hranice řešeného území
			hranice katastrálního území
			hranice zastavěného území k 15.11.2009
			označení zastavitelných ploch a ploch přestavby
			označení územních rezerv
			územní rezerva
			hranice rozvojových ploch v území
			rozvojové plochy jako součást ZPF - zahrady
			hranice a čísla BPEJ
			poddolované území
			meliorace
			povodí, rozvodí
			CHOPAV - Chebská pánev a Slavkovský les

			orná pôda
			trvalý travný porost
			zahrada, sad
			PUPFL
			ostatná plocha
			vodné plochy a toky

	☐	☐	orná půda
	☐	☐	TTP
	☐	☐	zahrada, sad
	☐	☐	PUPFL
	☐	☐	ostatní plocha
	☐	☐	vodní plochy a toky

Seznam spolupracovníků:
Ing. M. Stránský - zásobování el. energií
Ing. J. Šinták - vodní hospodářství, zásobování plynem
RNDr. J. Křivanec - ÚSES
I. Jatiová - práce s GIS