


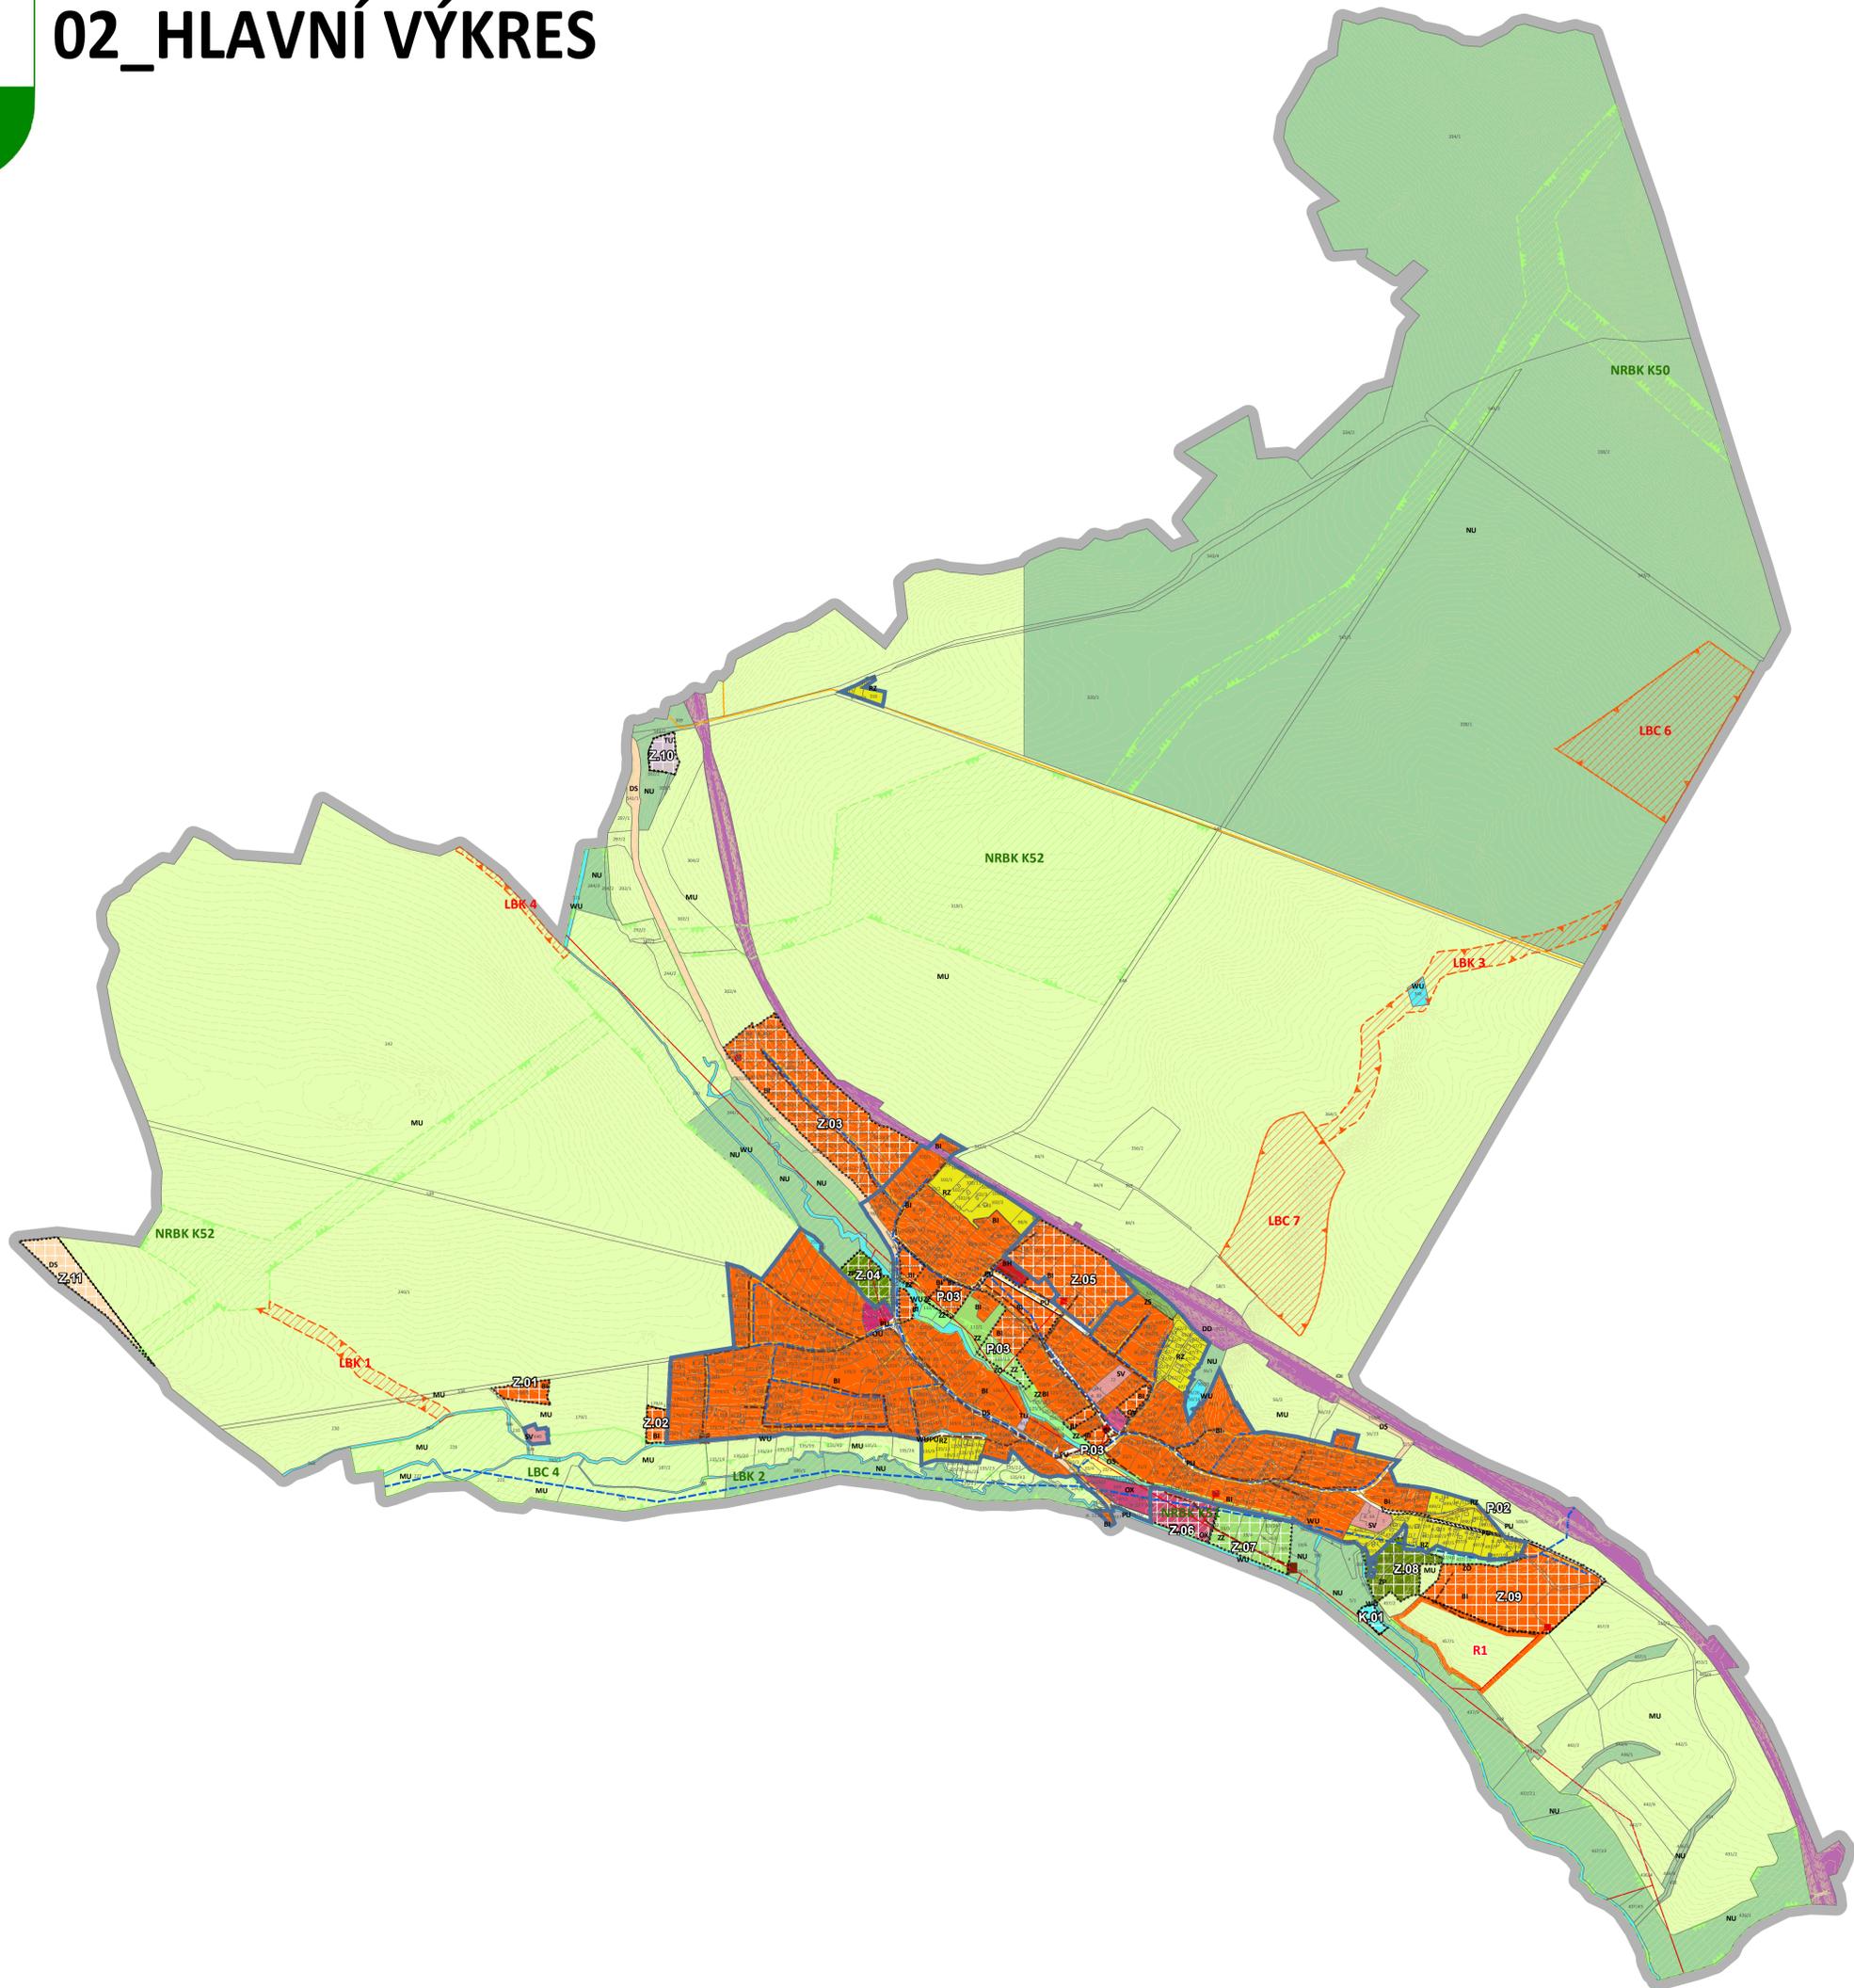

02_HLAVNÍ VÝKRES



Legenda

- | | | | |
|--|---------------------------------|--|--|
| | Katastrální mapa | | BI - Bydlení individuální - stav |
| | Zastavěné území | | BI - Bydlení individuální - návrh |
| | Zastavitelná plocha | | BH - Bydlení hromadné - stav |
| | Plochy přestavby | | RZ - Rekreace - zahrádkářské osady - stav |
| | Plocha změny v krajině | | OU - Občanské vybavení všeobecné - stav |
| | Vrstevnice | | OV - Občanské vybavení veřejné - stav |
| | Venkovní vedení VN 22kV | | OS - Občanské vybavení - sport - stav |
| | Trafostanice | | OX - Občanské vybavení jiné - stav |
| | Čerpací stanice odpadních vod | | OX - Občanské vybavení jiné - návrh |
| | Kanalizace splašková | | PU - Veřejná prostranství všeobecná - stav |
| | STL Plynovod | | PU - Veřejná prostranství všeobecná - návrh |
| | VTL Plynovod | | ZU - Zeleň všeobecná - stav |
| | Vodovod pitný | | ZU - Zeleň všeobecná - návrh |
| | Nadregionální biokoridor - stav | | ZP - Zeleň - parky a parkové upravené plochy - návrh |
| | Lokální biocentrum - stav | | ZZ - Zeleň - zahrady a sady - stav |
| | Lokální biocentrum - návrh | | ZZ - Zeleň - zahrady a sady - návrh |
| | Lokální biokoridor - stav | | ZO - Zeleň ochranná a izolační - stav |
| | Lokální biokoridor - návrh | | ZO - Zeleň ochranná a izolační - návrh |
| | Územní rezervy | | ZS - Zeleň sídelní ostatní - stav |
| | | | SV - Smíšené obytné venkovské - stav |
| | | | DS - Doprava silniční - stav |
| | | | DS - Doprava silniční - návrh |
| | | | DD - Doprava drážní - stav |
| | | | TU - Technická infrastruktura všeobecná - stav |
| | | | TU - Technická infrastruktura všeobecná - návrh |
| | | | WU - Vodní a vodothospodářské všeobecné - stav |
| | | | WU - Vodní a vodothospodářské všeobecné - návrh |
| | | | NU - Přírodní všeobecné - stav |
| | | | MU - Smíšené nezastavěného území všeobecné - stav |

Celé správní území je zájmovým územím Ministerstva obrany z hlediska povolování výměnovaných druhů stávek.

VYPRACOVAL ATELIÉR BOČEK, s.r.o. Na Rozmálce 208, 381 01 Písek tel. 777 623 493, e-mail: radek.bocek@gmail.cz	KREJDLÉ Simona Korecká Ing. arch. Radek Boček	ZODPOVĚDNÝ PROJEKTANT Ing. arch. Radek Boček	
DOPRAVNÍ ŘEŠENÍ Ing. Ondřej Zenkl	ELÉKTRICKÝ PLÁN, ZÁSOBOVÁNÍ TEPELNĚM Ing. arch. Radek Boček	VODOHOSPODÁŘSKÉ ŘEŠENÍ Ing. arch. Radek Boček	
POŘIZOVATEL Ing. arch. Martin Jirovský, Ph.D.	NEBYLO POŽADOVÁNO	PROJEKTOVÝ ÚKON Ing. arch. Radek Boček	

POŘIZOVATEL: Městský úřad Rožmberk nad Vltavou	ČÍSLO DOKUMENTU: 47-2023
ZMĚNA Č. 2 ÚZEMNÍHO PLÁNU VALY	STUPEŇ: NÁVRH § 55b
02_HLAVNÍ VÝKRES	MĚŘÍTKO: 1:5 000 DATUM: 1.3.2024
	ČÍSLO VÝKRESU: CELÝ PÁNEŽ

