


# VZOROVÝ PŘÍČNÝ ŘEZ

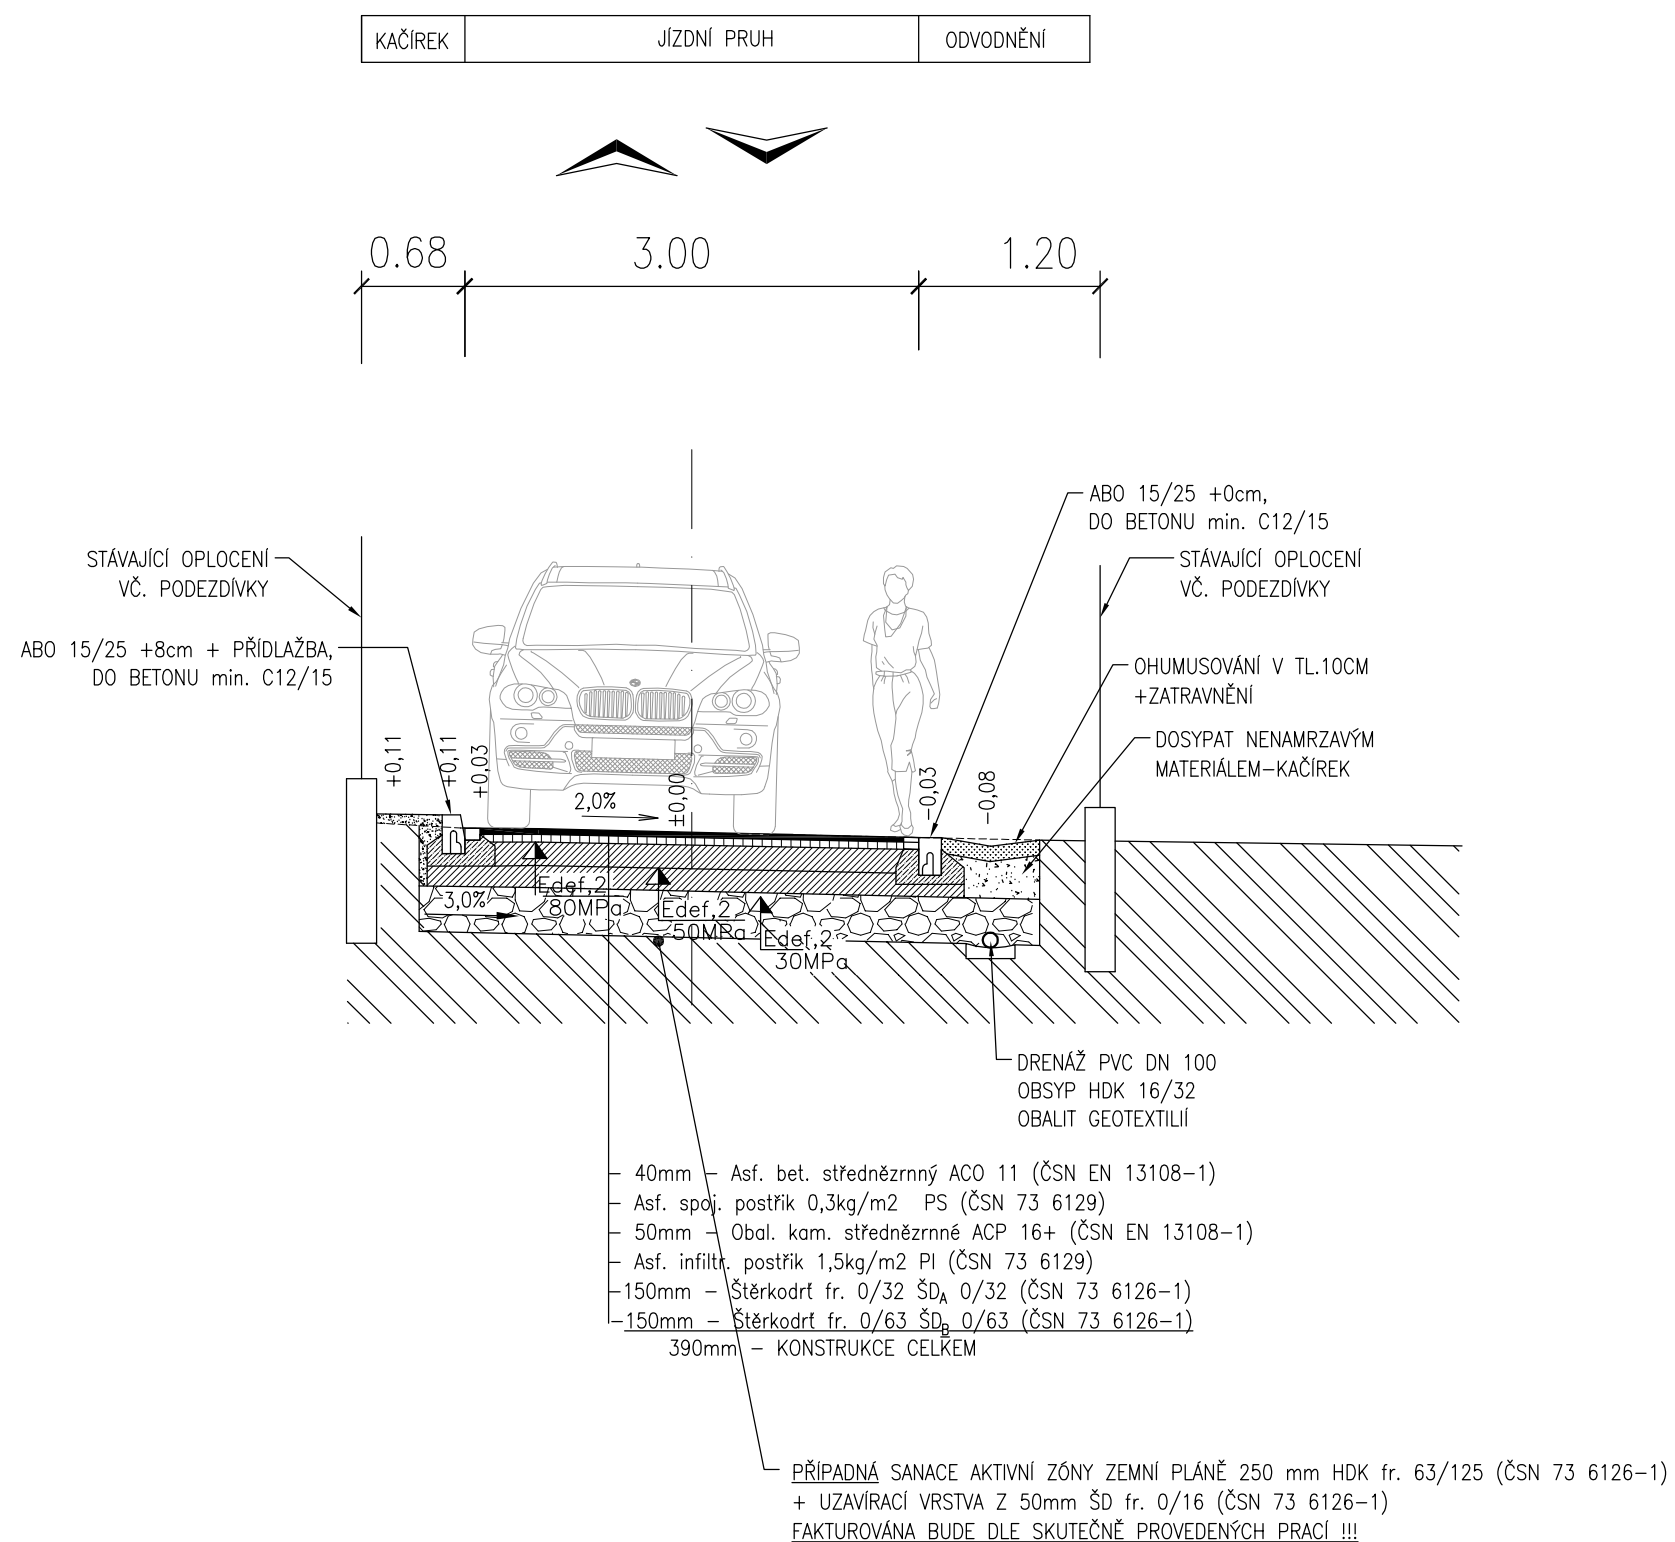

ARCHITEKTONICKÉ ŘEŠENÍ		STAVEBNÍ ŘEŠENÍ			
PROJEKTOVÁ KANCELÁŘ, TEPELSKÁ 137, 353 01 MARIÁNSKÉ LÁZNĚ tel./fax. 354 623 578, 354 620 074, email: uniart@tiscali.cz					
VED.PROJEKTANT	ODP.PROJEKTANT	VYPRACOVAL		Č. PARÉ	
ING.ARCH.	ING.I. HLOŽEK	Z.VAROVÁ			
D. URBANEC					
INVESTOR	OBEC VALY				
MĚSTSKÝ ÚŘAD	OÚ VALY		FORMÁT	2 A4	
k.ú.VALY U MARIÁNSKÝCH LÁZNÍ P.P.Č. 542/2, 105/4 a 98/2 <b>OPRAVA KOMUNIKACE POD LESEM</b> <b>P.P.Č.542/2, 105/4 a 98/2</b> C.01 - MÍSTNÍ OBSLUŽNÁ KOMUNIKACE POD LESEM			DATUM	03/2022	
			ÚČEL	Spol.oznámení záměru	
			MĚŘÍTKO	1:50	
			Č. ZAKÁZKY	15/22	
			ČÍSLO VÝKRESU	C.01.06	
VZOROVÝ ŘEZ					
TENTO VÝKRES JE MAJETKEM INVESTORA, BEZ JEHOŽ PÍSEMNÉHO SOUHLASU NESMÍ BÝT KOPÍROVÁN ANI JINAK POUŽÍVÁN.					