




PR: 1
km 0,01468

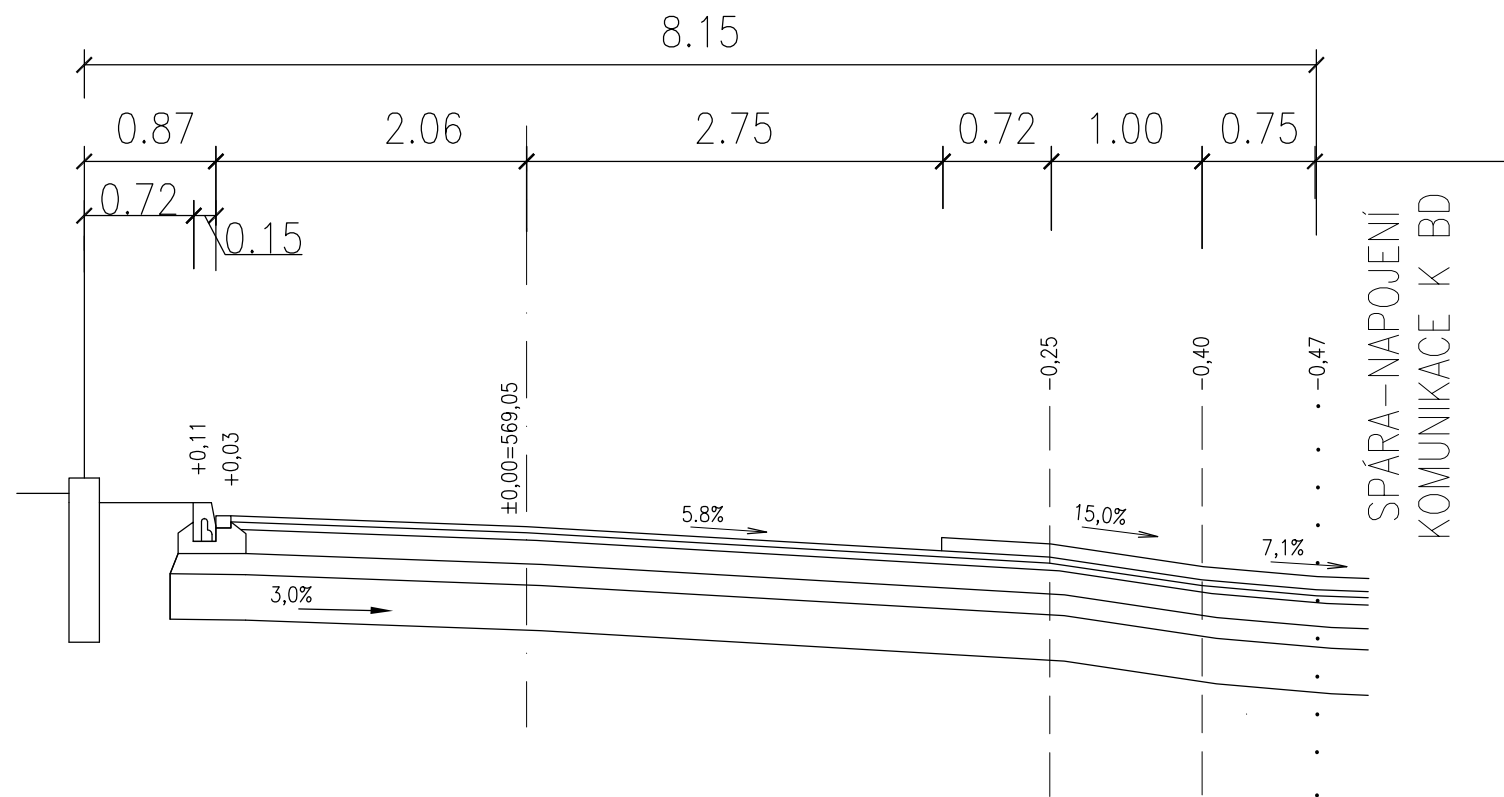


PR: 2
km 0,04497

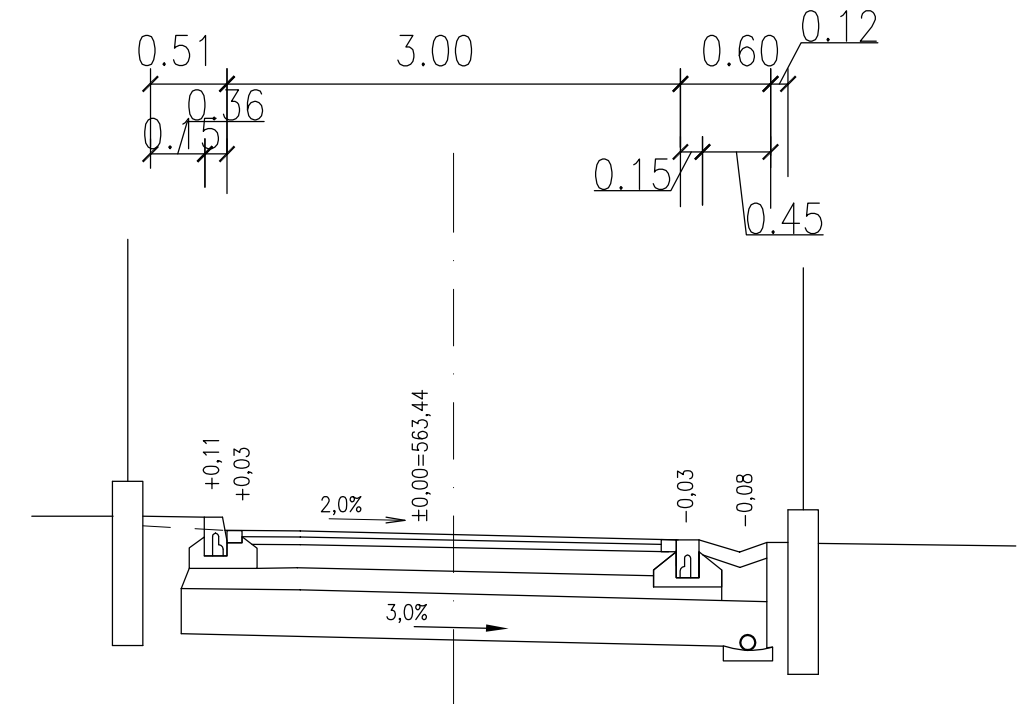

PR: 3
km 0,10322

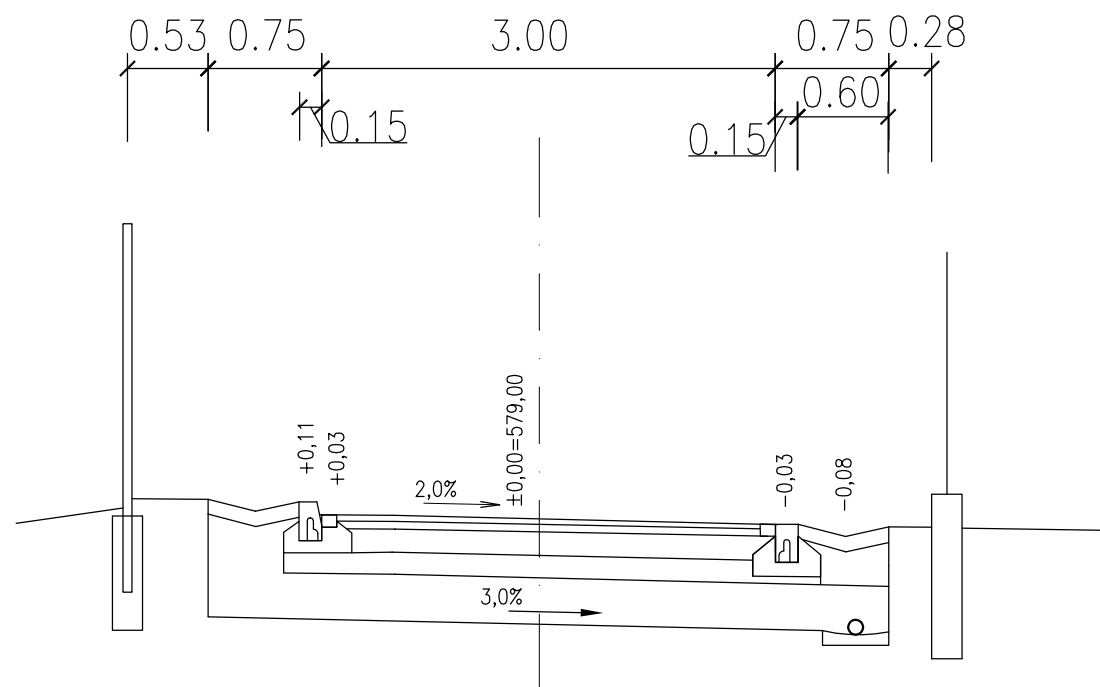

| | | | |
|---|-----------------|------------|----------------------|
| ARCHITEKTONICKÉ ŘEŠENÍ | STAVEBNÍ ŘEŠENÍ | | |
|  PROJEKTOVÁ KANCELÁŘ, TEPELSKÁ 137, 353 01 MARIÁNSKÉ LÁZNĚ tel./fax. 354 623 578, 354 620 074, email: uniart@tiscali.cz | | | |
| VED.PROJEKTANT | ODP.PROJEKTANT | VYPRACOVAL | Č. PARÉ |
| ING.ARCH. | ING.I. HLOŽEK | Z.VARGOVÁ | |
| D. URBANEC | | | |
| INVESTOR | OBEC VALY | | FORMÁT |
| MĚSTSKÝ ÚŘAD | OÚ VALY | | 2 A4 |
| k.Ú.VALY U MARIÁNSKÝCH LÁZNÍ P.P.Č. 542/2, 105/4 a 98/2 OPRAVA KOMUNIKACE POD LESEM P.P.Č.542/2, 105/4 a 98/2 C.01 - MÍSTNÍ OBSLUŽNÁ KOMUNIKACE POD LESEM | | | DATUM |
| | | | 03/2022 |
| | | | ÚČEL |
| | | | Spol.oznámení záměru |
| | | | MĚŘITKO |
| | | | 1:50 |
| | | | Č. ZAKÁZKY |
| | | | 15/22 |
| PŘÍČNÉ ŘEZY | | | ČÍSLO VÝKRESU |
| | | | C.01.05 |
| TENTO VÝKRES JE MAJETKEM INVESTORA, BEZ JEHOŽ PÍSEMNÉHO SOUHLASU NESMÍ BÝT KOPÍROVÁN ANI JINAK POUŽÍVÁN. | | | |