



ŘEZ 3-3

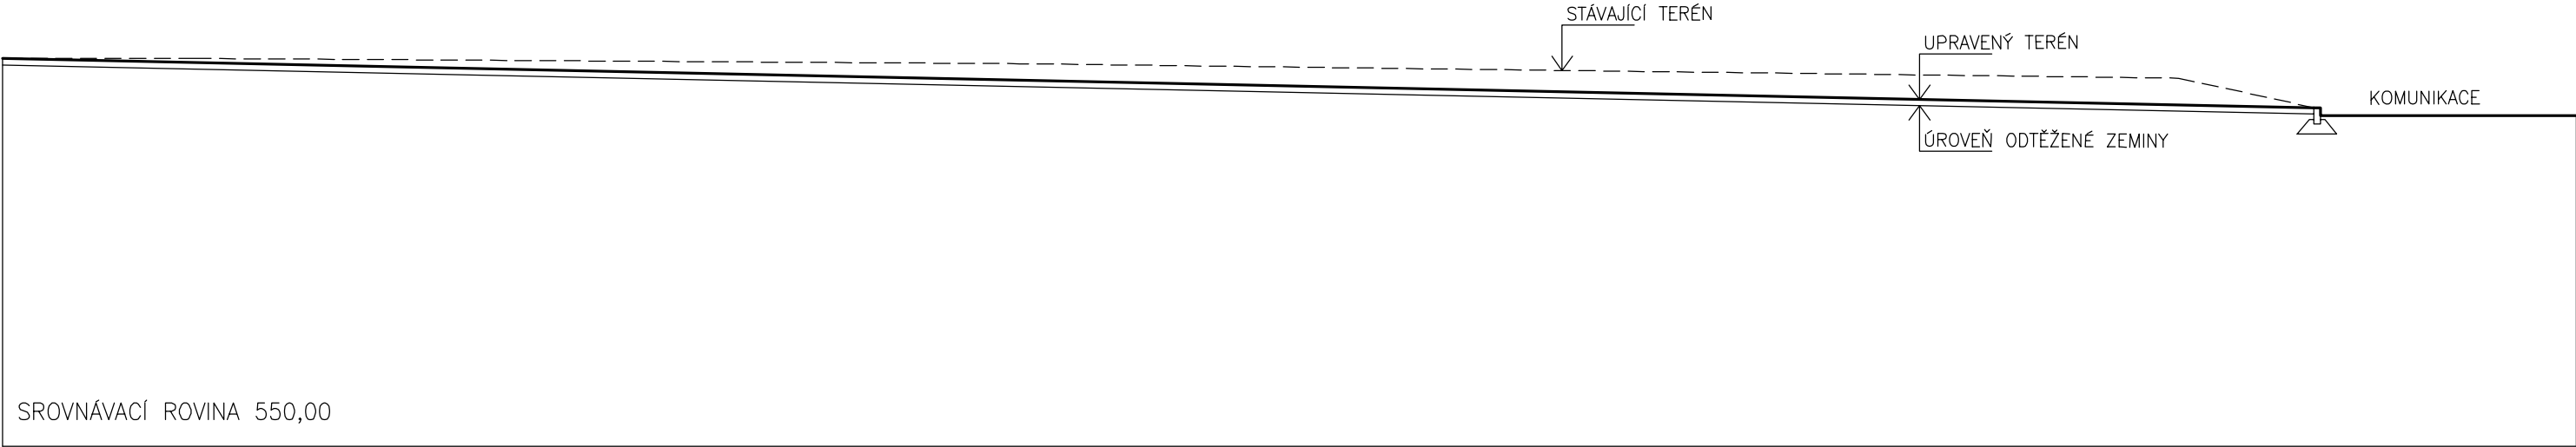

ŘEZ 4-4

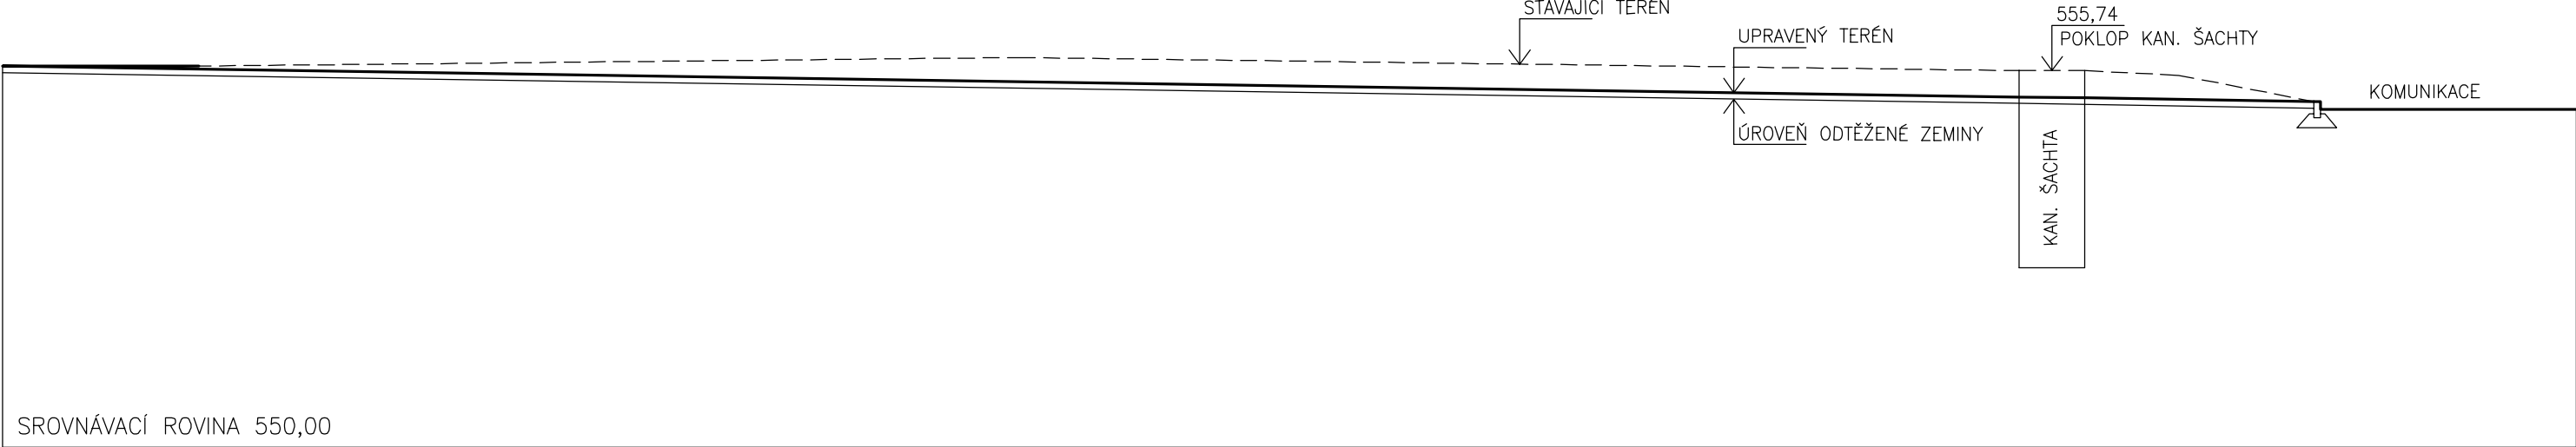

ARCHITEKTONICKÉ ŘEŠENÍ		STAVEBNÍ ŘEŠENÍ													
<div><div>uniart</div><div>PROJEKTOVÁ KANCELÁŘ, TEPELSKÁ 137, 353 01 MARIÁNSKÉ LÁZNĚ tel./fax. 354 623 578, 354 620 074, email: uniart@tiscali.cz</div></div>															
VED.PROJEKTANT	ODP.PROJEKTANT	VYPRACOVAL		Č. PARÉ											
ING.ARCH.	ING.I. HLOŽEK	L. KLIMENT													
D. URBANEC															
INVESTOR	OBEC VALY			<table><tr><td>FORMÁT</td><td>2A4</td></tr><tr><td>DATUM</td><td>11/2018</td></tr><tr><td>ÚČEL</td><td>ÚŘ+SP</td></tr><tr><td>MĚŘÍTKO</td><td>1:100</td></tr><tr><td>Č. ZAKÁZKY</td><td>27/18</td></tr></table>		FORMÁT	2A4	DATUM	11/2018	ÚČEL	ÚŘ+SP	MĚŘÍTKO	1:100	Č. ZAKÁZKY	27/18
FORMÁT	2A4														
DATUM	11/2018														
ÚČEL	ÚŘ+SP														
MĚŘÍTKO	1:100														
Č. ZAKÁZKY	27/18														
MĚSTSKÝ ÚŘAD	OÚ VALY														
POZEMKY P.Č. 125/1, 125/6 A 125/9 V K.Ú. VALY U MARIÁNSKÝCH LÁZNÍ															
ÚPRAVA VEŘEJNÉHO PROSTRANSTVÍ															
V CENTRU OBCE VALY															
ŘEZ TERÉNEM 3–3, 4–4				ČÍSLO VÝKRESU											
				C.2											
TENTO VÝKRES JE MAJETKEM INVESTORA, BEZ JEHOŽ PÍSEMNÉHO SOUHLASU NESMÍ BÝT KOPIROVÁN ANI JINAK POUŽÍVÁN.															