



ŘEZ 1-1

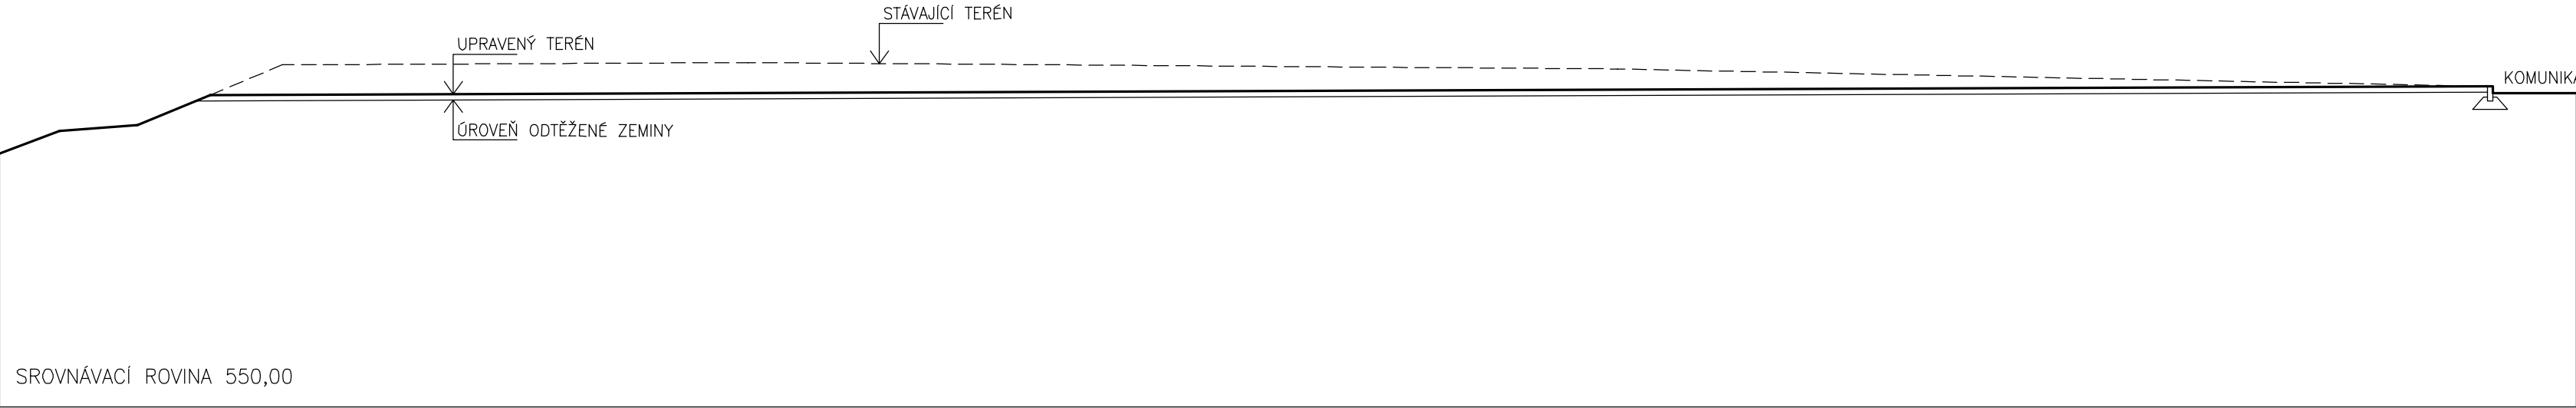

ŘEZ 2-2

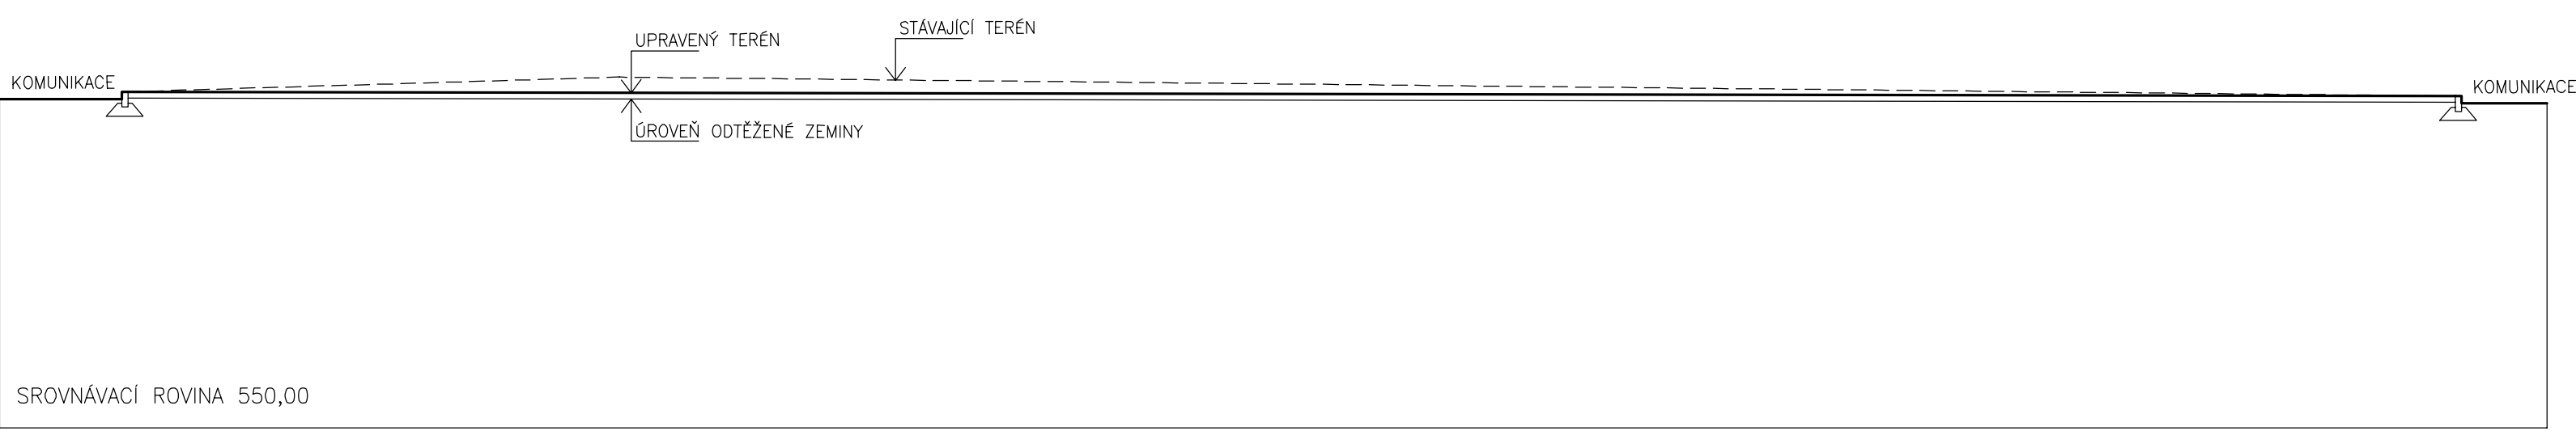

ARCHITEKTONICKÉ ŘEŠENÍ		STAVEBNÍ ŘEŠENÍ				
<div><div>uniart</div><div>PROJEKTOVÁ KANCELÁŘ, TEPELSKÁ 137, 353 01 MARIÁNSKÉ LÁZNĚ tel./fax. 354 623 578, 354 620 074, email: uniart@tiscali.cz</div></div>						
VED.PROJEKTANT	ODP.PROJEKTANT	VYPRACOVAL		Č. PARÉ		
ING.ARCH.	ING.I. HLOŽEK	L. KLIMENT				
D. URBANEC						
INVESTOR	OBEC VALY		FORMÁT			
MĚSTSKÝ ÚŘAD	OÚ VALY					
POZEMKY P.Č. 125/1, 125/6 A 125/9 V K.Ú. VALY U MARIÁNSKÝCH LÁZNÍ ÚPRAVA VEŘEJNÉHO PROSTRANSTVÍ V CENTRU OBCE VALY			DATUM		11/2018	
			ÚČEL		ÚŘ+SP	
			MĚŘÍTKO		1:100	
			Č. ZAKÁZKY		27/18	
ŘEZ TERÉNEM 1–1, 2–2			ČÍSLO VÝKRESU			
			C.1			
TENTO VÝKRES JE MAJETKEM INVESTORA, BEZ JEHOŽ PÍSEMNÉHO SOUHLASU NESMÍ BÝT KOPIROVÁN ANI JINAK POUŽÍVÁN.						