


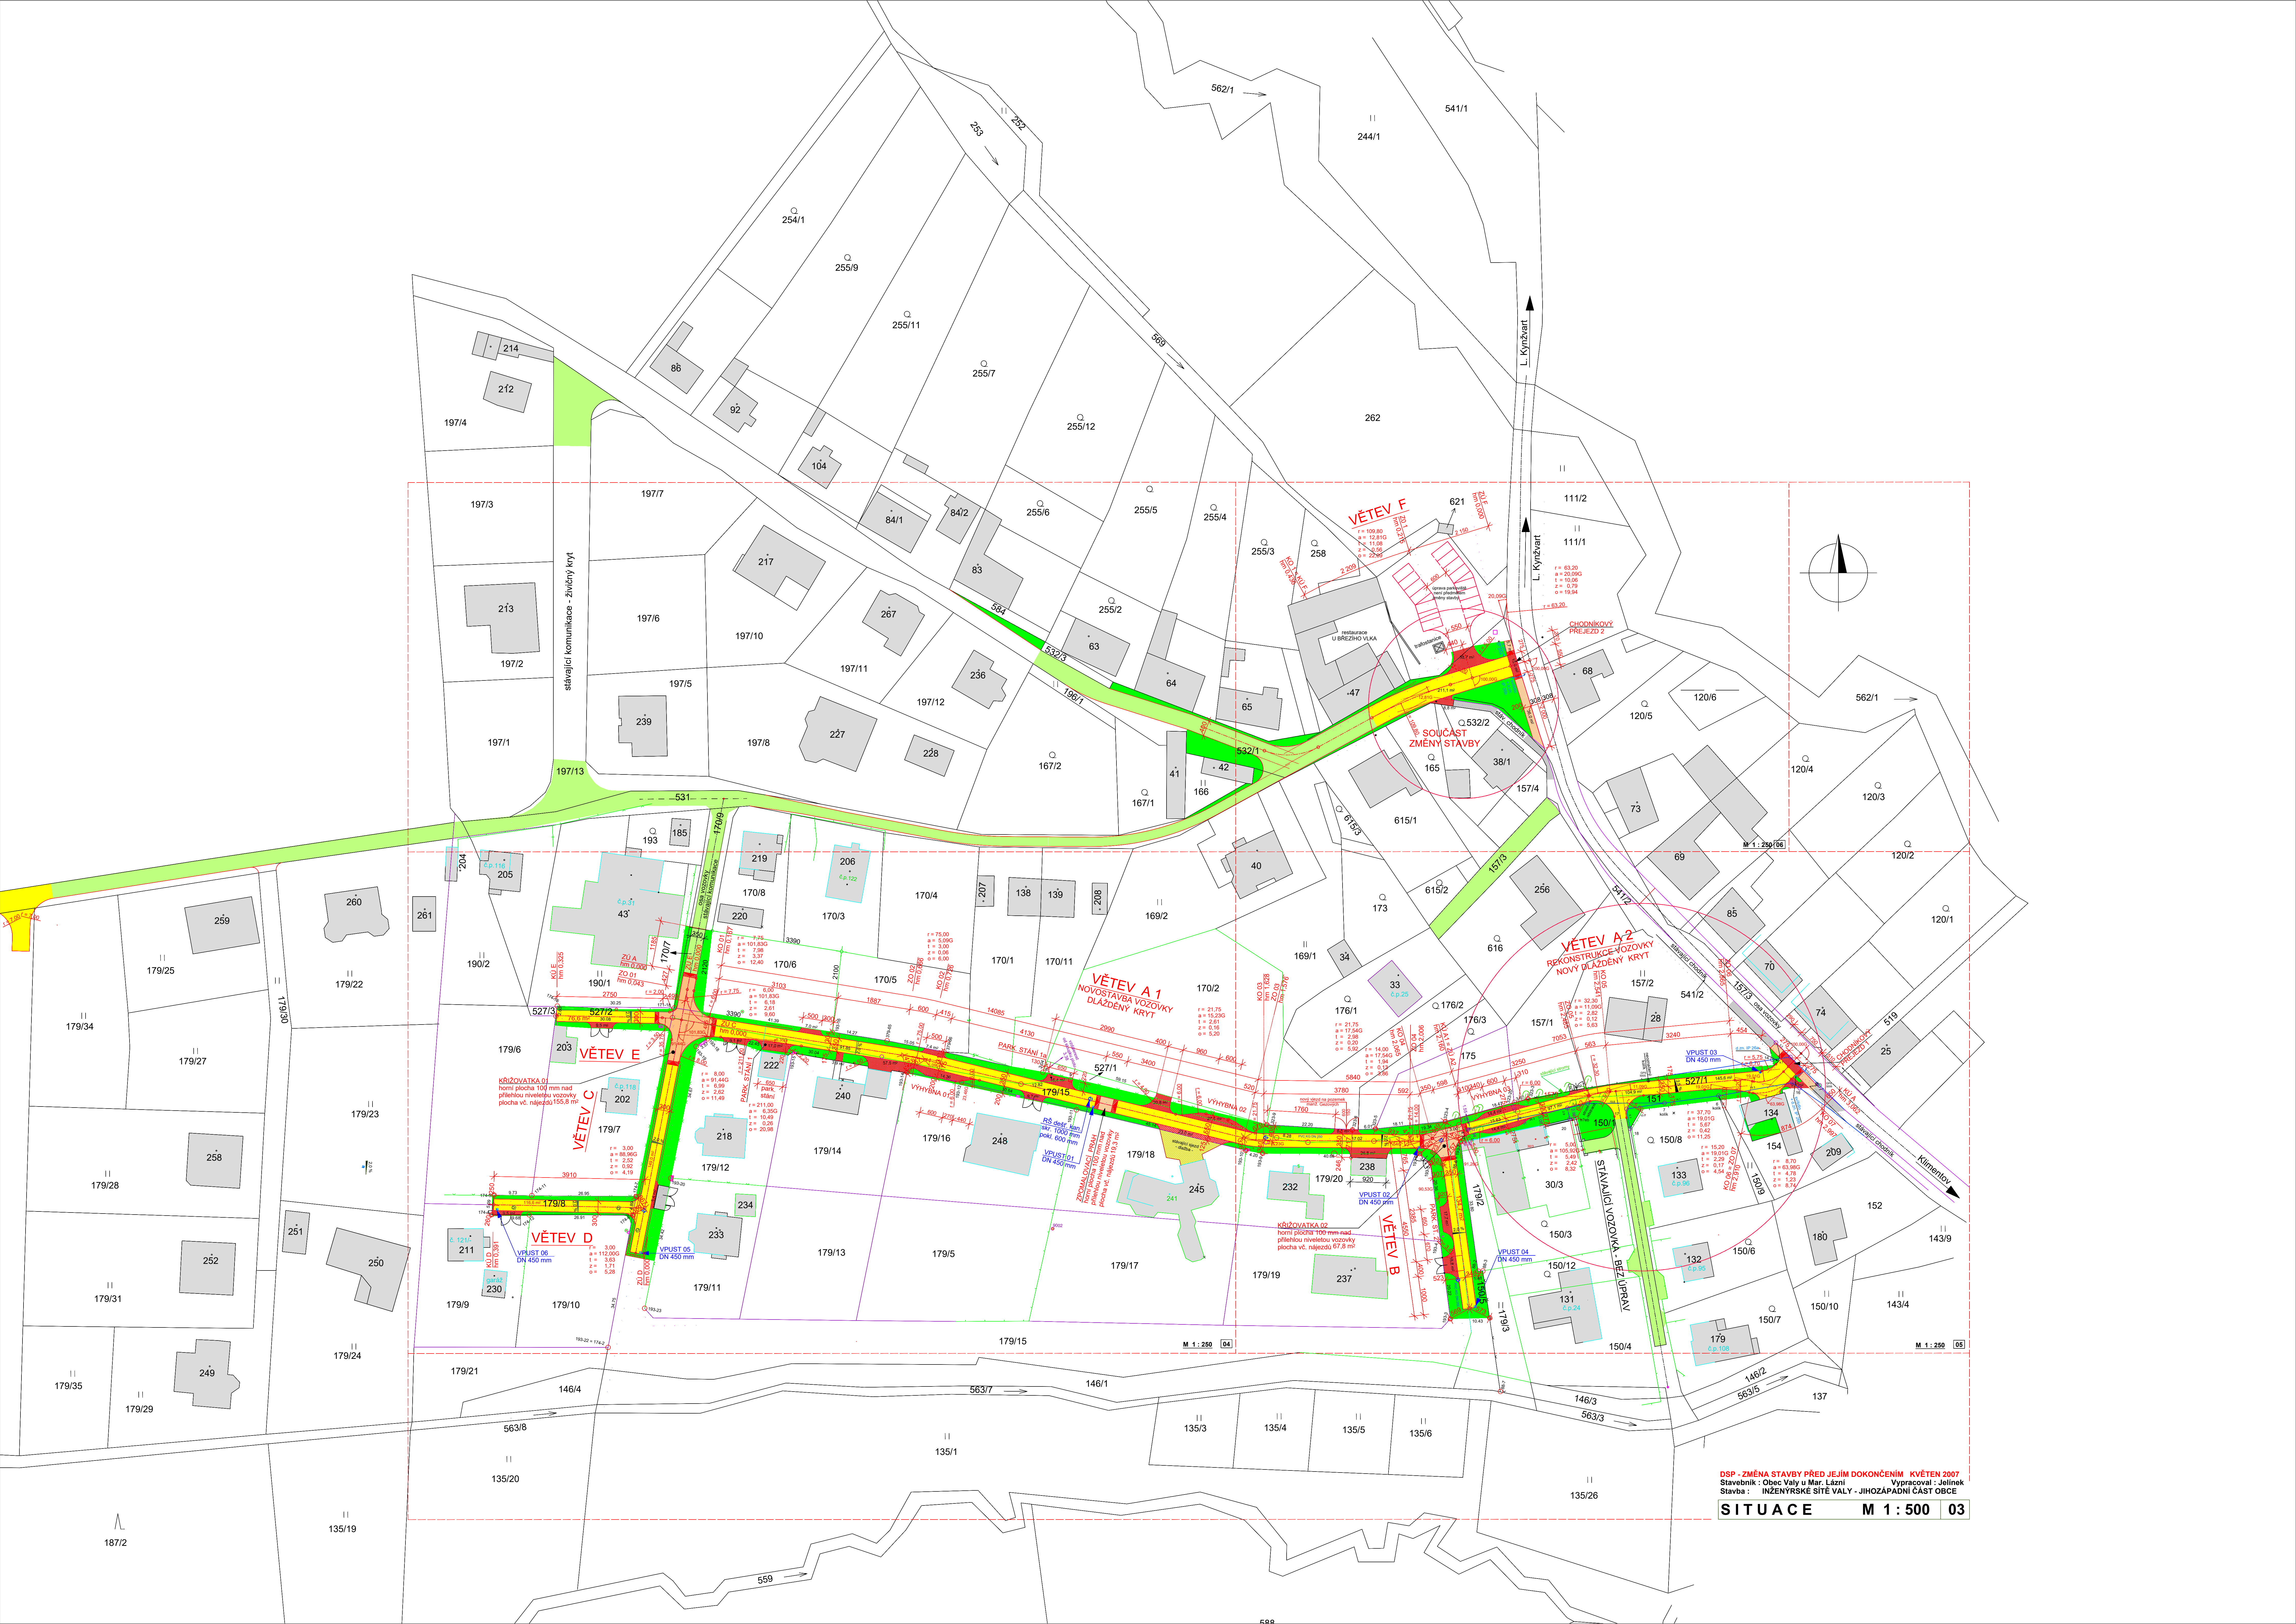

DSP - ZMĚNA STAVBY PŘED JEJÍM DOKONČENÍM KVĚTEN 2007
Stavebník : Obec Valy u Mar. Lázní Vypracoval : Jelinek
Stavba : INŽENÝRSKÉ SÍTĚ VALY - JIHOZÁPADNÍ ČÁST OBCE
SITUACE M 1: 500 03