


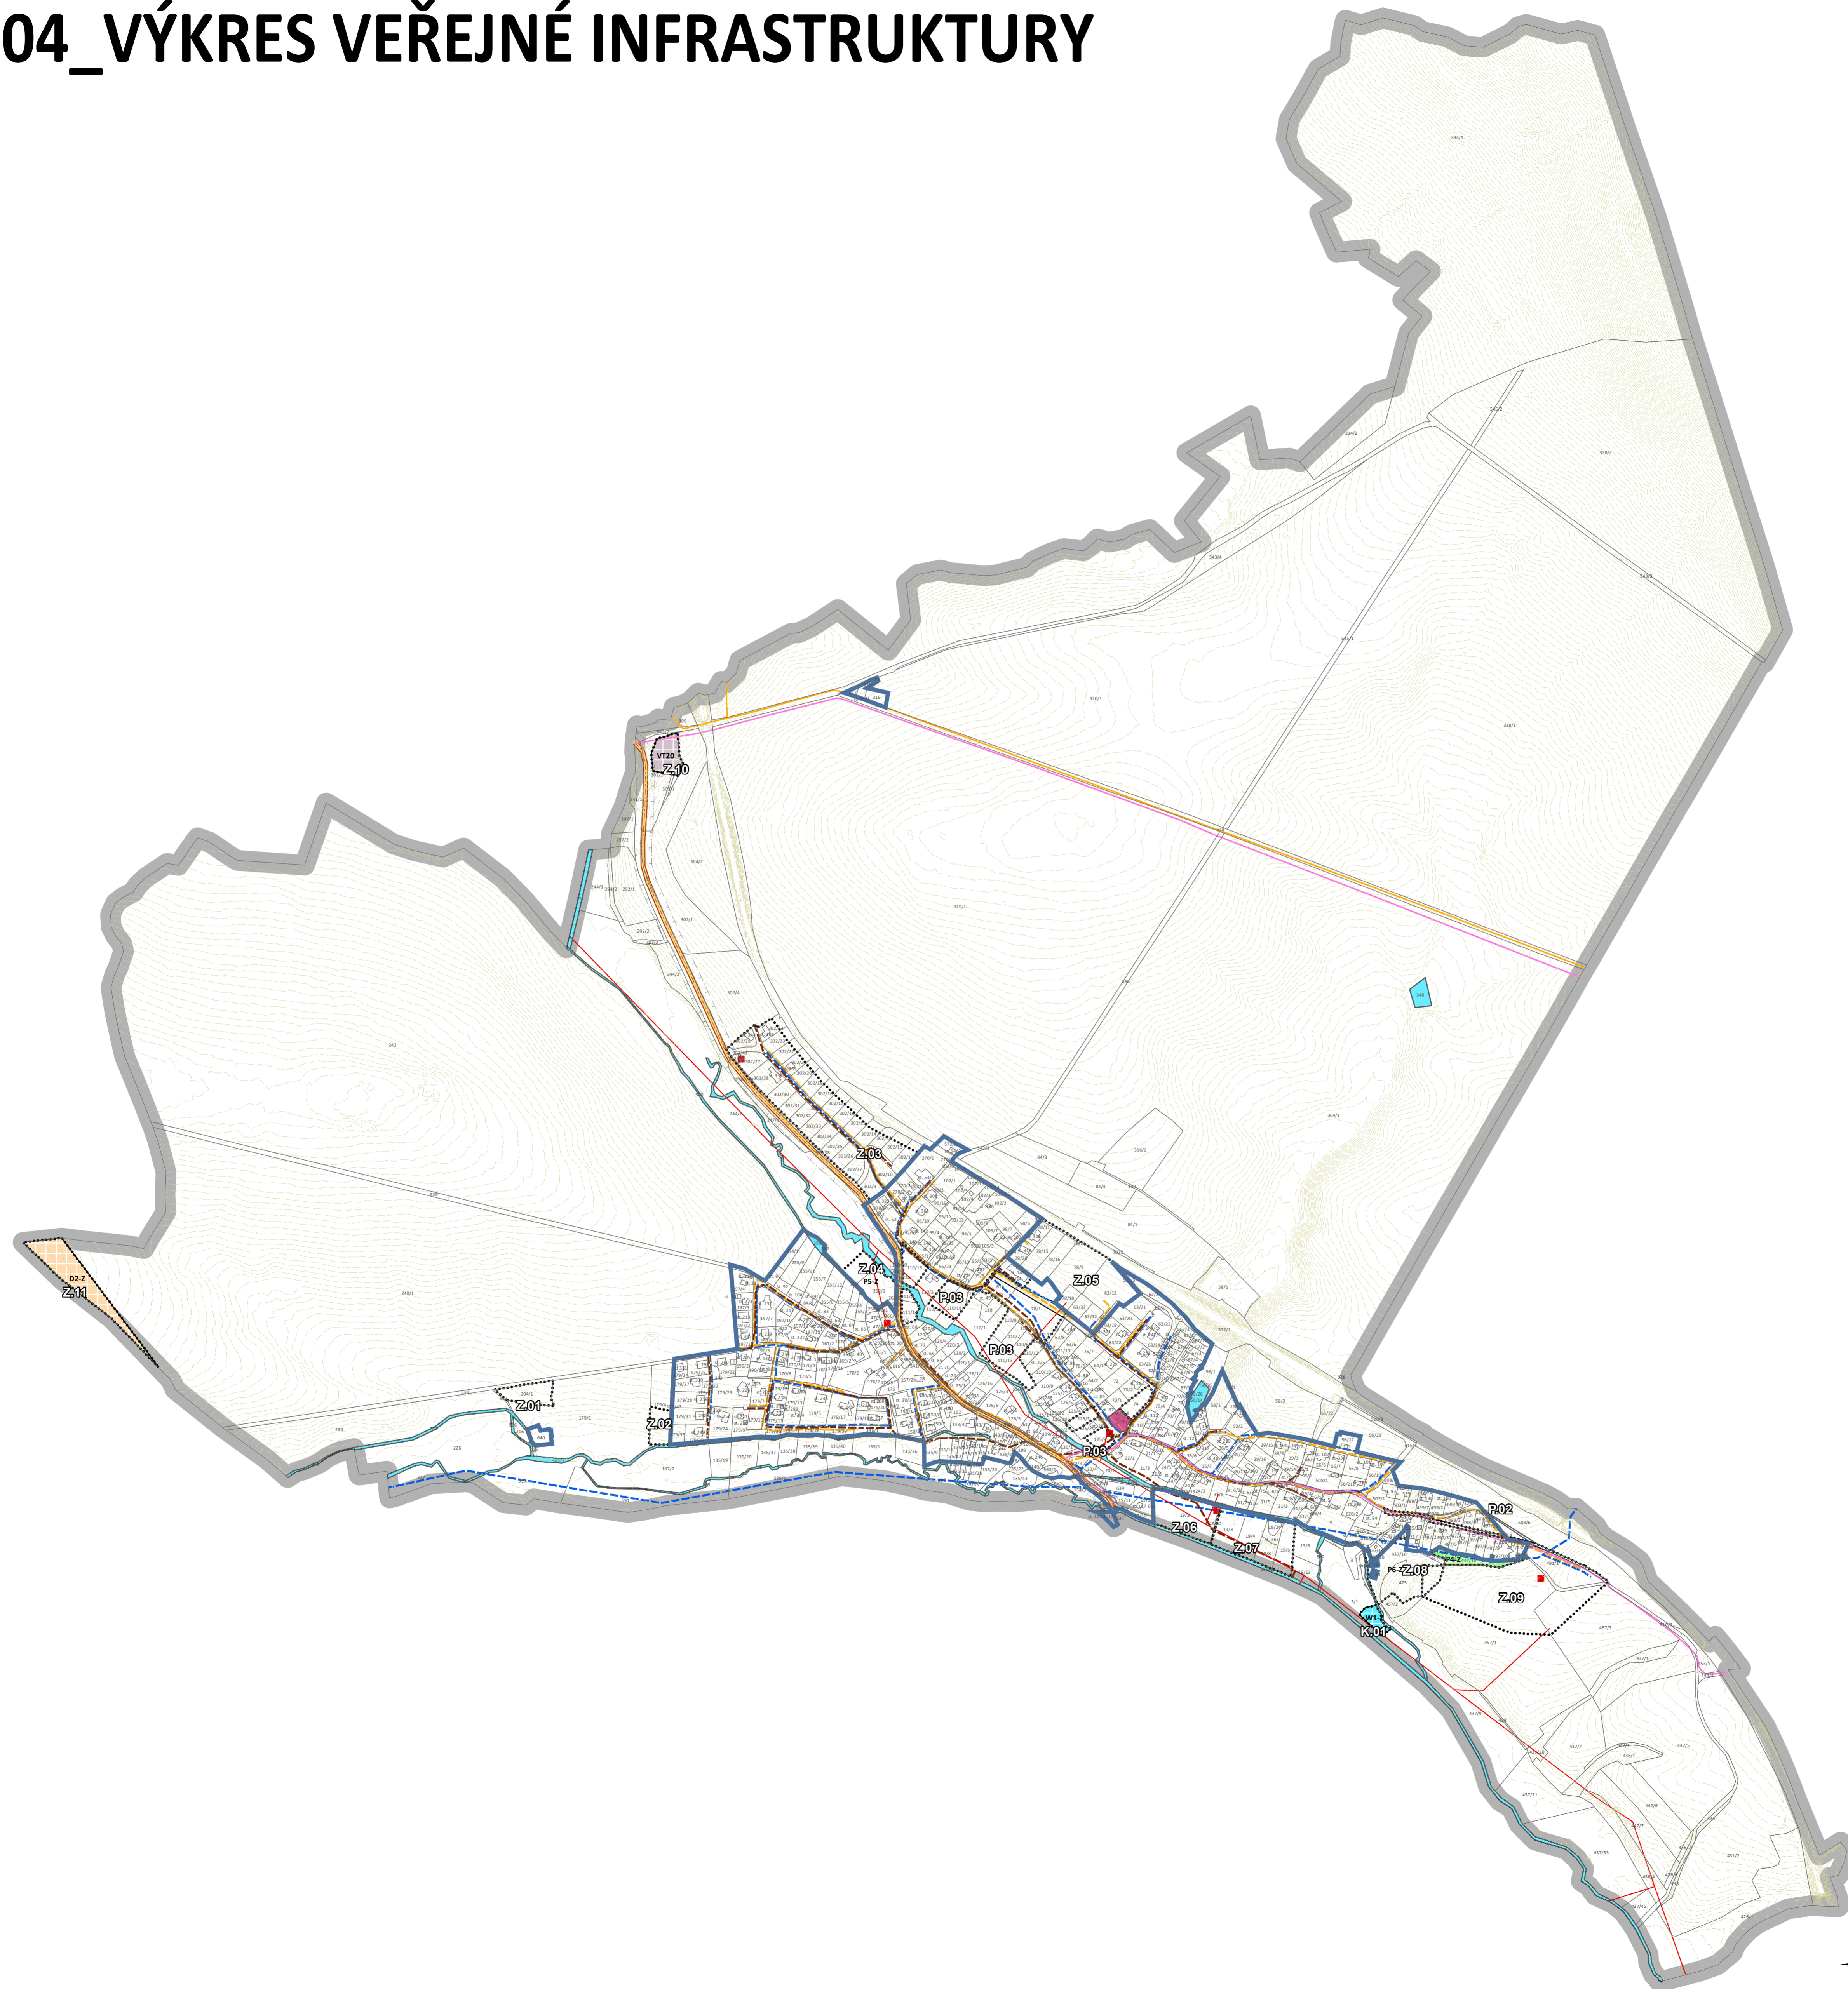

04_VÝKRES VEŘEJNÉ INFRASTRUKTURY



Legenda

- Katastrální mapa
 - Zastavěné území
 - Zastavitelná plocha
 - Plochy přestavby
 - Plocha změny v krajině
 - Vrstevnice
 - Cyklotrasa
 - Silnice III. třídy
 - Ochranné pásmo silnice III. třídy
 - Venkovní vedení VN 22kV
 - Trafostanice
 - Čerpací stanice odpadních vod
 - Kanalizace splašková
 - STL Plynovod
 - VTL Plynovod
 - Vodovod pitný
- PLOCHY S ROZDÍLNÝM ZPŮSOBEM VYUŽITÍ**
- OV - Občanské vybavení veřejné - stav
 - PU - Veřejná prostranství všeobecná - stav
 - PU - Veřejná prostranství všeobecná - návrh
 - ZU - Zeleň všeobecná - návrh
 - ZO - Zeleň ochranná a izolační - návrh
 - DS - Doprava silniční - návrh
 - TU - Technická infrastruktura všeobecná - návrh
 - WU - Vodní a vodohospodářské všeobecné - stav
 - WU - Vodní a vodohospodářské všeobecné - návrh

Celé správní území je zájmovým územím Ministerstva obrany z hlediska povolování výměnových druhů staveb.

VYPRACOVAL ATELIÉR BOČEK, s.r.o. Na Rámcové 208, 381 01 Písek tel: 777 822 485, e-mail: radek.bocek@gmail.cz	ARHLE Simona Korecká Ing. arch. Radek Boček	ZODPOVĚDNÝ PROJEKTANT Ing. arch. Radek Boček	
DOPRAVNÍ ŘEŠENÍ Ing. Ondřej Zenkl	ŘEŠENÍ PLYN. ZÁSOBOVÁNÍ ÚPISŮM Ing. arch. Radek Boček	VODOHOSPODÁŘSKÉ ŘEŠENÍ Ing. arch. Radek Boček	
PROJEKTOVÝ PRŮBĚH Ing. arch. Martin Jirovský, Ph.D.	POSOBENÍ VE VÝKRESU Nebylo požadováno	PROJEKTOVÝ PRŮBĚH Ing. arch. Radek Boček	
POKŘÍŽOVATEL: Obecní úřad Valy			ČÍSLO ZÁKAZNÍK 47-2023

ZMĚNA Č. 2 ÚZEMNÍHO PLÁNU VALY		STUPNEK: NÁVRH PRO DRUHÉ OPAK. VP
04_VÝKRES VEŘEJNÉ INFRASTRUKTURY		MĚŘÍTKO: 1:5 000 ČÍSLO PRŮBĚHU: 5.11.2025
ČÍSLO PŘÍKAZU	ČÍSLO KAPITOLY	ČÍSLO STRÁNY

