



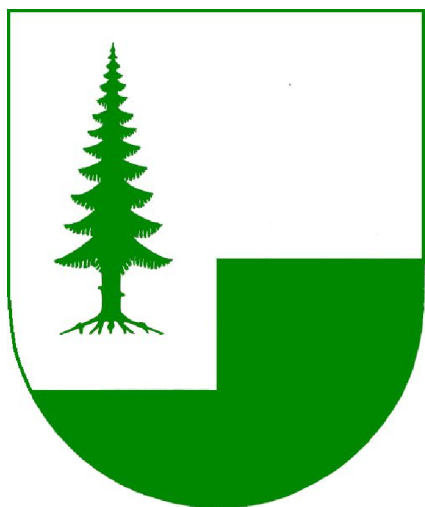

04_VÝKRES VEŘEJNÉ INFRASTRUKTURY

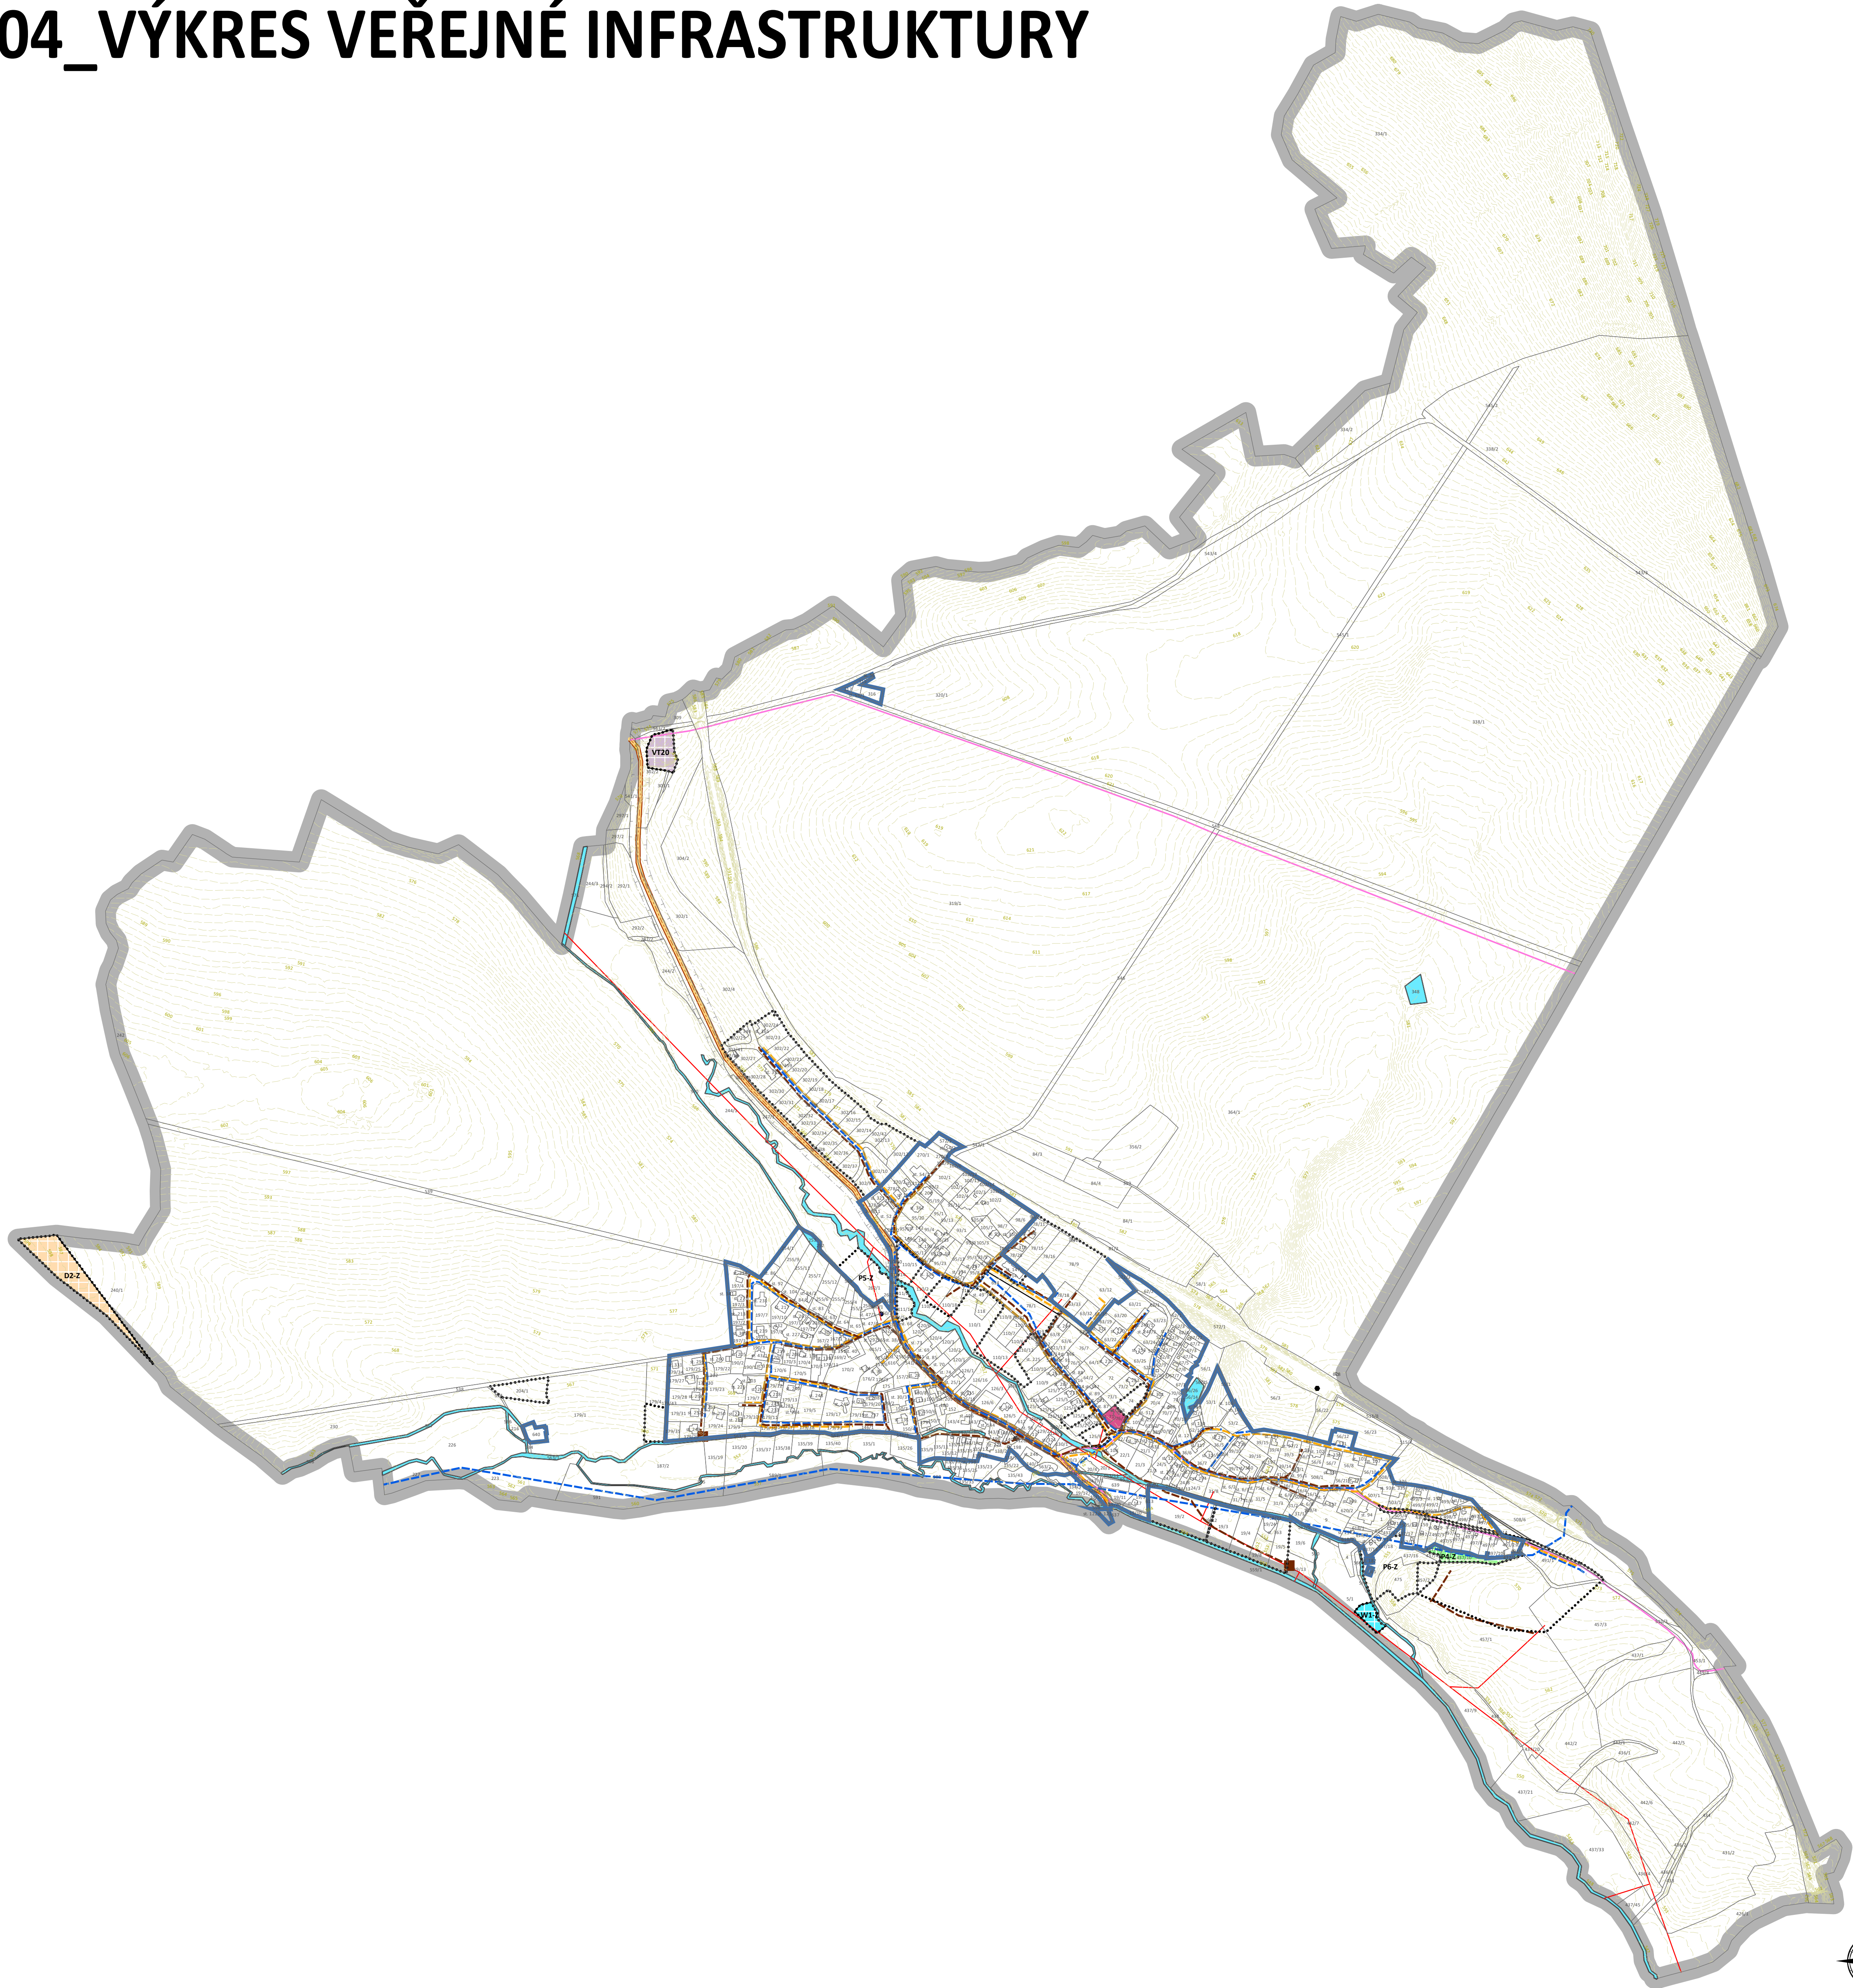

Legenda

- Katastrální mapa
- Zastavěné území
- Zastavitelná plocha
- Plochy přestavby
- Plocha změny v krajině
- Vrstevnice
- Čerpací stanice odpadních vod
- Kanalizace splašková
- STL Plynovod
- Vodovod pitný
- Venkovní vedení 22kV
- Parkoviště
- Železniční stanice
- Zastávka veřejné dopravy
- Cyklotrasa
- Silnice III. třídy
- Ochranné pásmo silnice III. třídy
- PLOCHY S ROZDÍLNÝM ZPŮSOBEM VYUŽITÍ**
- OV - Občanské vybavení veřejné - stav
- PU - Veřejná prostranství všeobecná - stav
- PU - Veřejná prostranství všeobecná - návrh
- ZU - Zeleň všeobecná - návrh
- ZO - Zeleň ochranná a izolační - návrh
- DS - Doprava silniční - návrh
- TU - Technická infrastruktura všeobecná - návrh
- WU - Vodní a vodo hospodářské všeobecné - stav
- WU - Vodní a vodo hospodářské všeobecné - návrh

Celé správní území je zájmovým územím Ministerstva obrany z hlediska povolování vyjmenovaných druhů staveb.

VYPRACOVAL ATELIÉR BOČEK, s.r.o. Na Rozmlově 208, 187 01 Písek tel: 777 822 489, e-mail: redak.bocek@gmail.cz	KRESEL Simona Korecká Ing. arch. Radek Boček	ZODPOVĚDNÝ PROJEKTANT Ing. arch. Radek Boček	
ZODPOVĚDNÝ ŘEŠITEL Ing. Ondřej Zenkl	KLASIKO PLÁN JASNOVÝM TYPEM Ing. arch. Radek Boček	VODOHOSPODÁŘSKÉ ŘEŠENÍ Ing. arch. Radek Boček	
PROJEKTOVATEL Ing. arch. Martin Jirovský, Ph.D.	NEBYLO POŽADOVÁNO	Ing. arch. Radek Boček	
POŘIZOVATEL: Městský úřad Rožmberk nad Vltavou			CÍLOVÝ ZÁKAZ 47-2023
ZMĚNA Č. 2 ÚZEMNÍHO PLÁNU VALY			STUPĚŇ NAVRH § 55b
04_VÝKRES VEŘEJNÉ INFRASTRUKTURY			MĚŘITEL 1:5 000
			CELKOVÝ PRŮBĚH 1.3.2024
			CELKOVÝ PRŮBĚH

