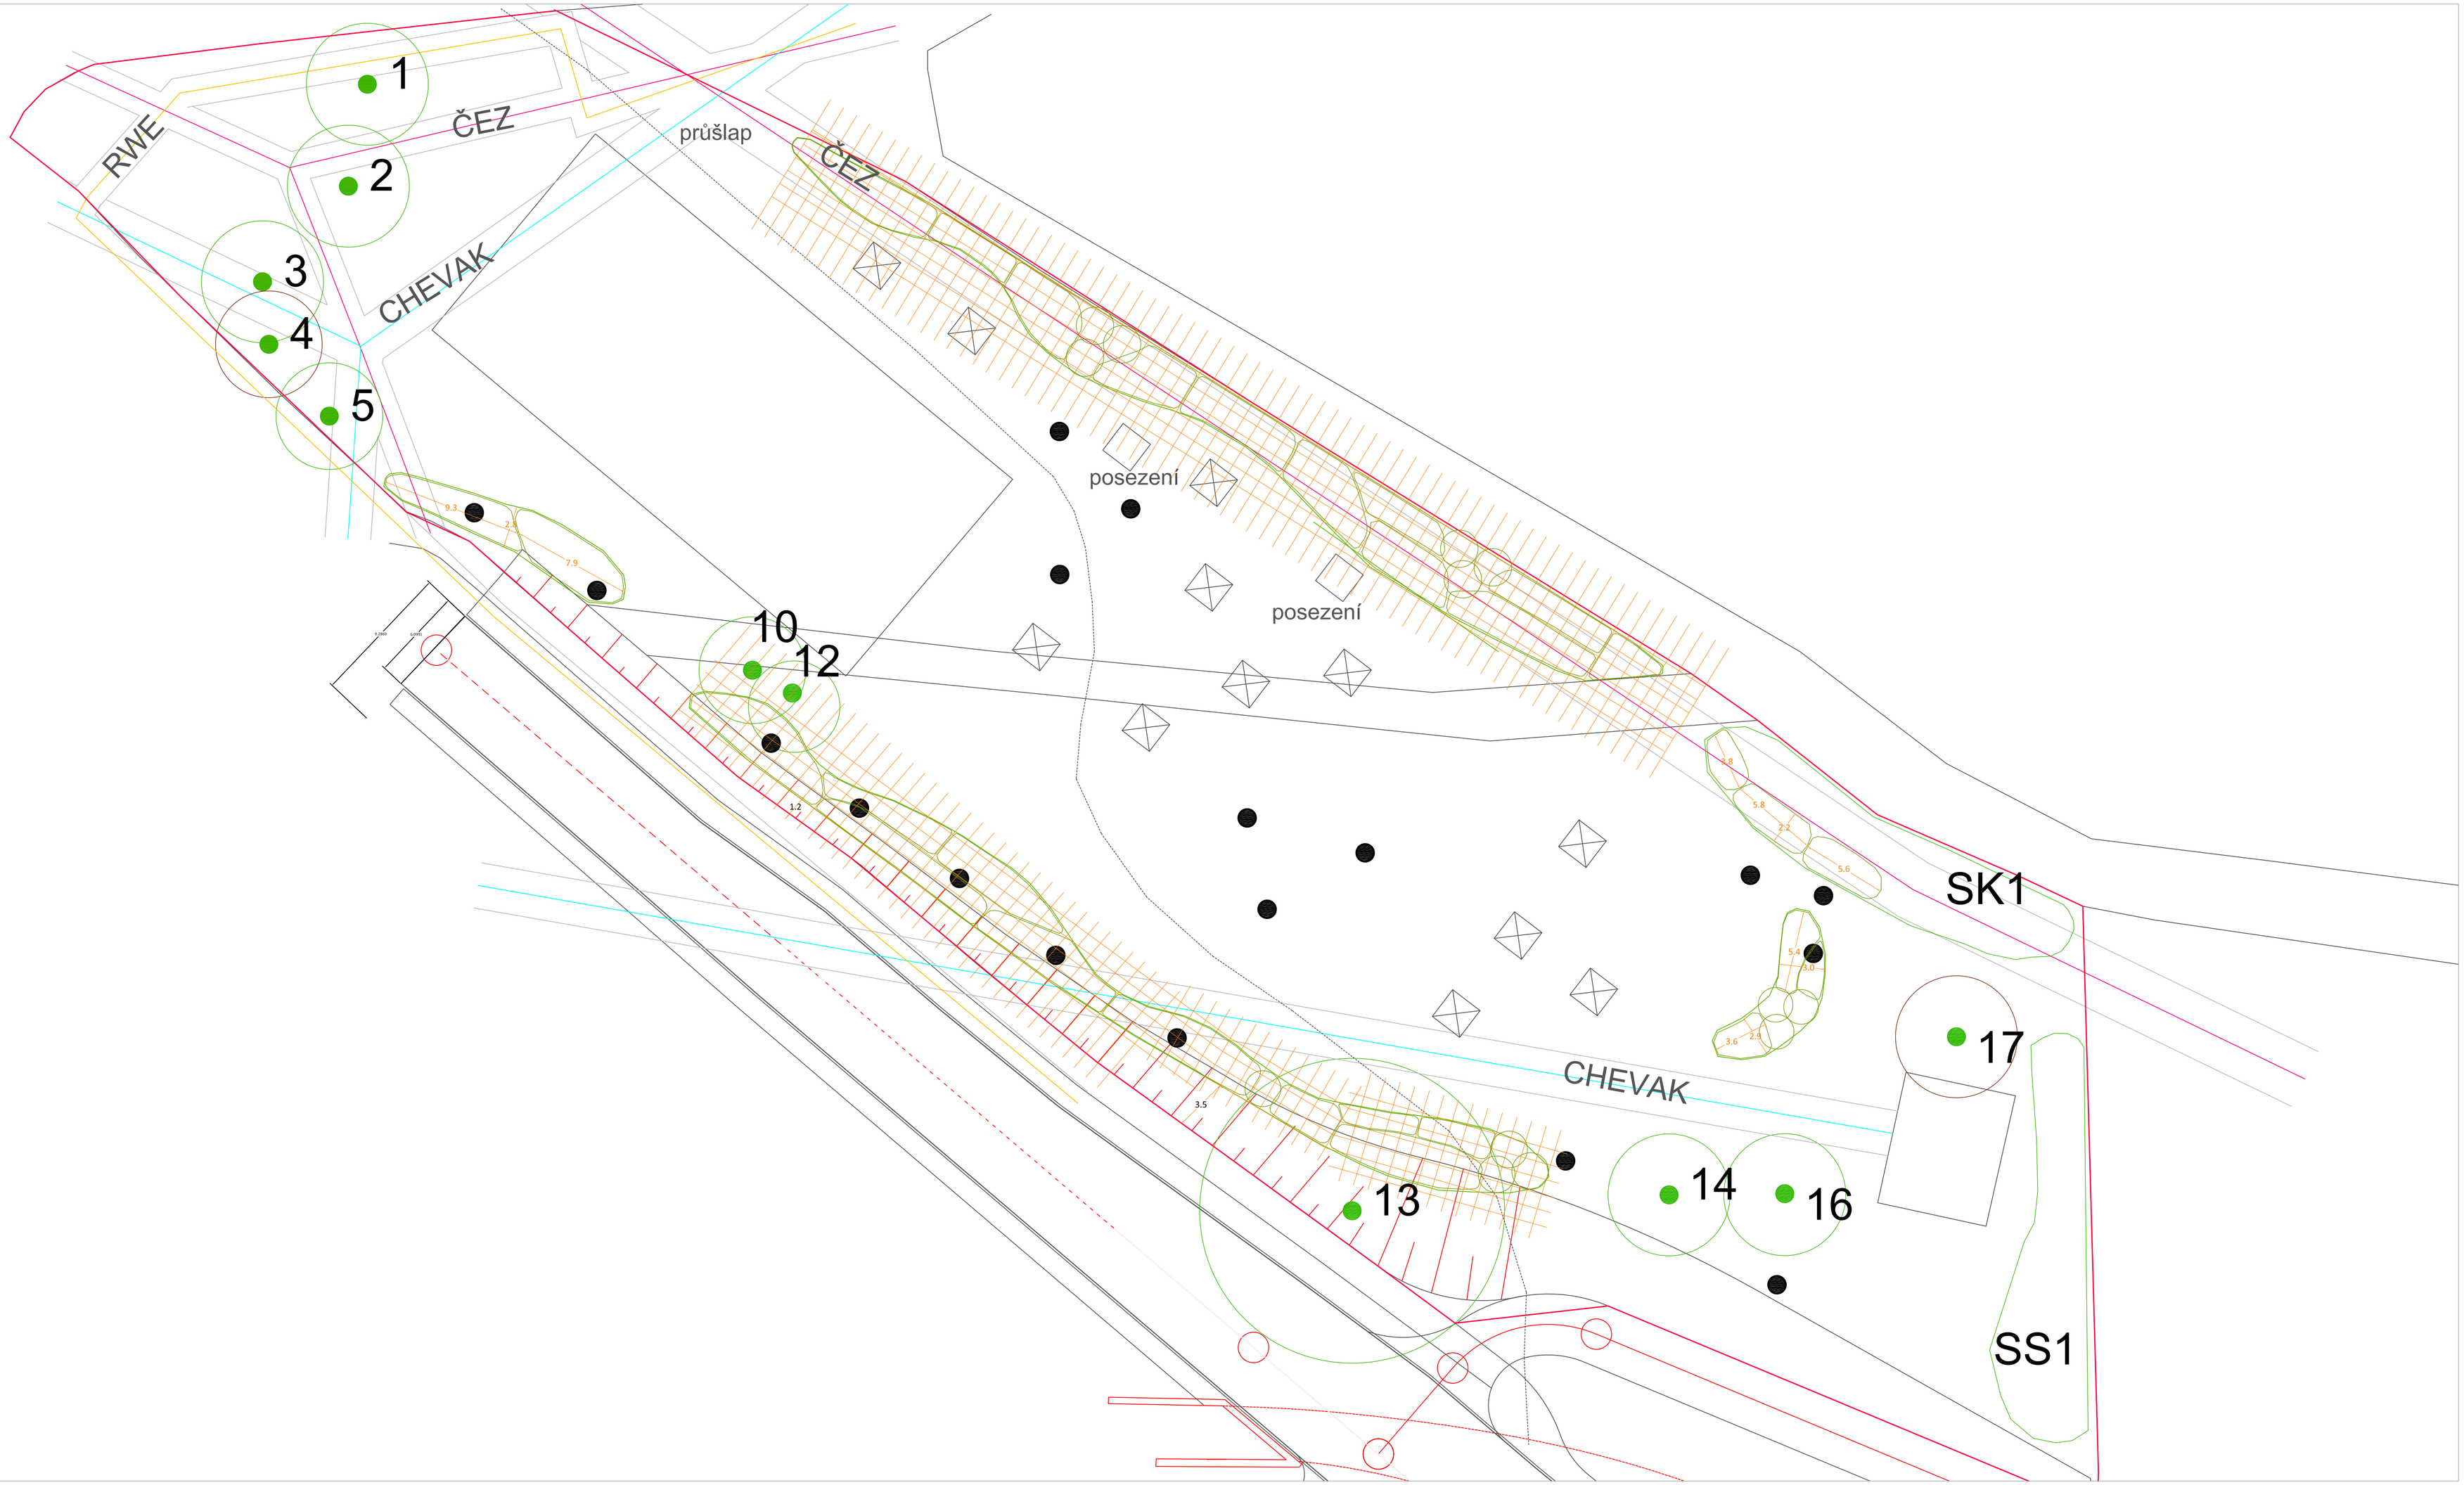

LEGENDA :

- 2 — STÁVAJÍCÍ STROMY A KEŘE
- TC — NAVRŽENÉ VÝSADBY STROMŮ S OZNAČENÍM TAXONU
- 12 x VO — NAVRŽENÉ VÝSADBY KEŘŮ (POČET ks x OZNAČENÍ TAXONU)
- KÓTOVACÍ PŘÍMKA SE VZDÁLENOSTÍ UDÁVANOU V m
- KÓTOVACÍ SÍŤ - PŘÍMKY V RASTRU 1m
- HRANICE ŘEŠENÉHO ÚZEMÍ

Ing. Tomáš Rákos projekce v oboru zahradní a krajinářská architektura Jiráskova 454, 353 01 Mariánské Lázně Tel.č 777564987	INVESTOR: obec Valy	ZODP. PROJEKTANT Ing. Tomáš Rákos	VYPRACOVAL: Ing. Tomáš Rákos Ing. Zora Rákosová
AKCE: STUDIE ROZVOJE ČÁSTI ZELENĚ V OBCI VALY		Datum: Formát: Měřítko: Číslo výkresu:	leden 2011 8xA4 1:200 3
OBSAH: VYTYCOVACÍ PLÁN			ČÍSLO KOPIE: