


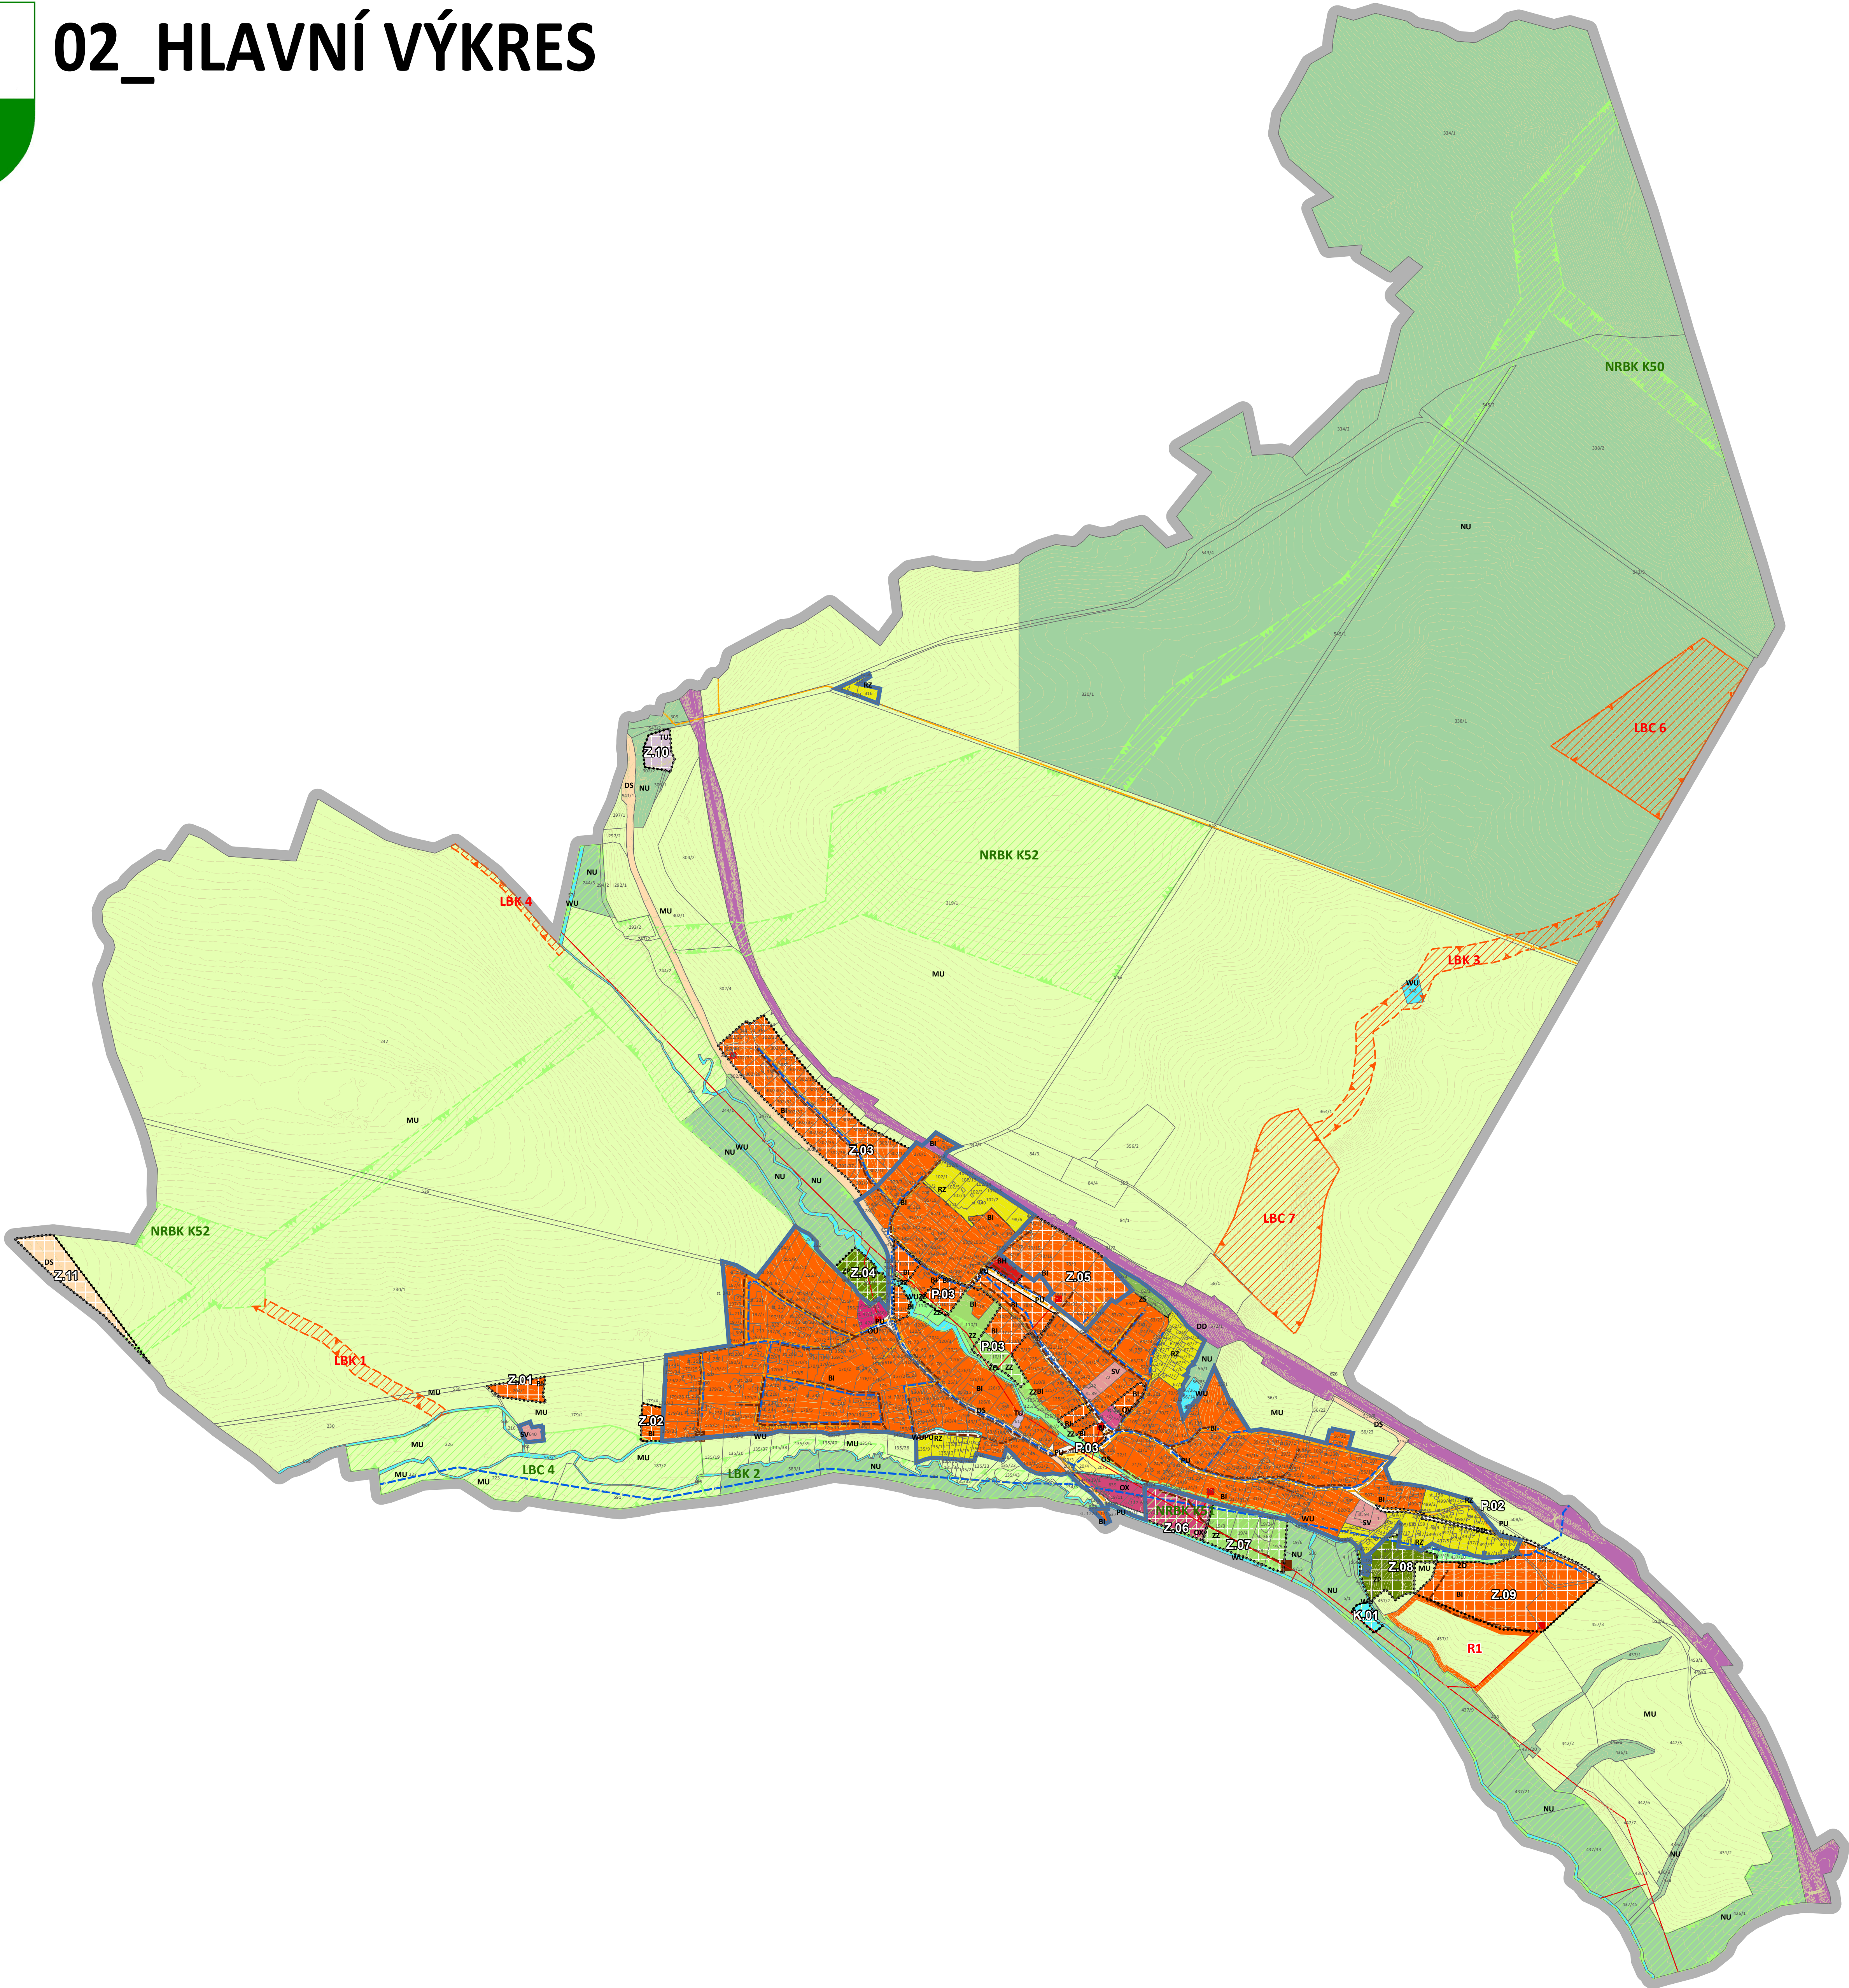

02_HLAVNÍ VÝKRES



Legenda

- Katastrální mapa

Zastavěné území

Zastavitelná plocha

Plochy přestavby

Plocha změny v krajině

Vrstevnice

Venkovní vedení VN 22kV

Trafo stanice

Čerpací stanice odpadních vod

Kanalizace splašková

STL Plynovod

VTL Plynovod

Vodovod pitný

Nadregionální biokoridor - stav

Lokální biocentrum - stav

Lokální biocentrum - návrh

Lokální biokoridor - stav

Lokální biokoridor - návrh

Územní rezervy

BI - Bydlení individuální - stav

BI - Bydlení individuální - návrh

BH - Bydlení hromadné - stav

RZ - Rekreace - zahrádkářské osady - stav

OU - Občanské vybavení všeobecné - stav

OV - Občanské vybavení veřejné - stav

OS - Občanské vybavení - sport - stav

OX - Občanské vybavení jiné - stav

OX - Občanské vybavení jiné - návrh

PU - Veřejná prostranství všeobecná - stav

PU - Veřejná prostranství všeobecná - návrh

ZU - Zeleň všeobecná - stav

ZU - Zeleň všeobecná - návrh

ZP - Zeleň - parky a parkové upravené plochy - návrh

ZZ - Zeleň - zahrady a sady - stav

ZZ - Zeleň - zahrady a sady - návrh

ZO - Zeleň ochranná a izolační - stav

ZO - Zeleň ochranná a izolační - návrh

ZS - Zeleň sídelní ostatní - stav

SV - Smíšené obytné venkovské - stav

DS - Doprava silniční - stav

DS - Doprava silniční - návrh

DD - Doprava drážní - stav

TU - Technická infrastruktura všeobecná - stav

TU - Technická infrastruktura všeobecná - návrh

WU - Vodní a vodohospodářské všeobecné - stav

WU - Vodní a vodohospodářské všeobecné - návrh

NU - Přírodní všeobecné - stav

MU - Smíšené nezastavěného území všeobecné - stav

CELÉ SPRÁVNÍ ÚZEMÍ JE ZÁJMOVÝM ÚZEMÍM MINISTERSTVA OBRANY Z HLEDISKA POVOLOVÁNÍ VYJMENOVANÝCH DRUHŮ STAVEB.			
VYPRACOVAL ATELIÉR BOČEK, s.r.o. Na Rozumné 268, 381 01 Písek tel: 777 822 489, e-mail: radek.bocek@gmail.cz	KOŘELE Simona Korecká Ing. arch. Radek Boček	ZODPOVÍDÁNÝ PROJEKTANT Ing. arch. Radek Boček	
ZODPOVÍDÁNÍ ŘEŠENÍ Ing. Ondřej Zenkl	ELABOR. PLYN. JAKOSTOVANÝ TYPEM Ing. arch. Radek Boček	VODOHOSPODÁŘSKÉ ŘEŠENÍ Ing. arch. Radek Boček	
PROJEKTOVÝ ÚPLNÝ POKY Ing. arch. Martin Jirovský, Ph.D.	Nebylo požadováno	Ing. arch. Radek Boček	
POŘIZOVATEL: Městský úřad Rožmberk nad Vltavou			CELÝ DOKUMENT: 47-2023
ZMĚNA Č. 2 ÚZEMNÍHO PLÁNU VALY			STUPNĚ: NÁVRH PRO OPAKOVÁNÉ VP
02_HLAVNÍ VÝKRES			MĚŘITEL: 1:5 000 CELÝ DOKUMENT: 24.2.2025
			CELÝ DOKUMENT: CELÝ DOKUMENT